

# LAPPEENRANNAN KAUPUNKI RUOHOLAMPI IV- ASEMAKAAVA


## RAKENNUSTAPA-OHJE: KARTTALIITE






Pohja: Havainnepiirros 27.02.2008  
Muutettu 19.3.2008 ja 13.5.2008

1: 2 500

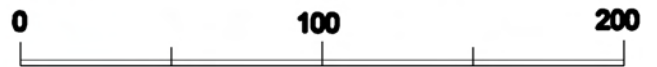


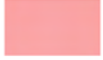Pöyry Environment Oy



-  Alue A, korttelit 124-126
-  Alue B, korttelit 128-129
-  Alue C, korttelit 130 (osa) ja 133
-  Alue D, korttelit 130(osa), 131-132 ja 134(osa)
-  Alue E, korttelit 134 (osa)-136

-  Kattoväri vihreä, materiaalina pelti/huopa
-  Kattoväri tumman harmaa, materiaalina betonikattotiili/pelti
-  Kattoväri punainen, materiaalina betonikattotiili/pelti

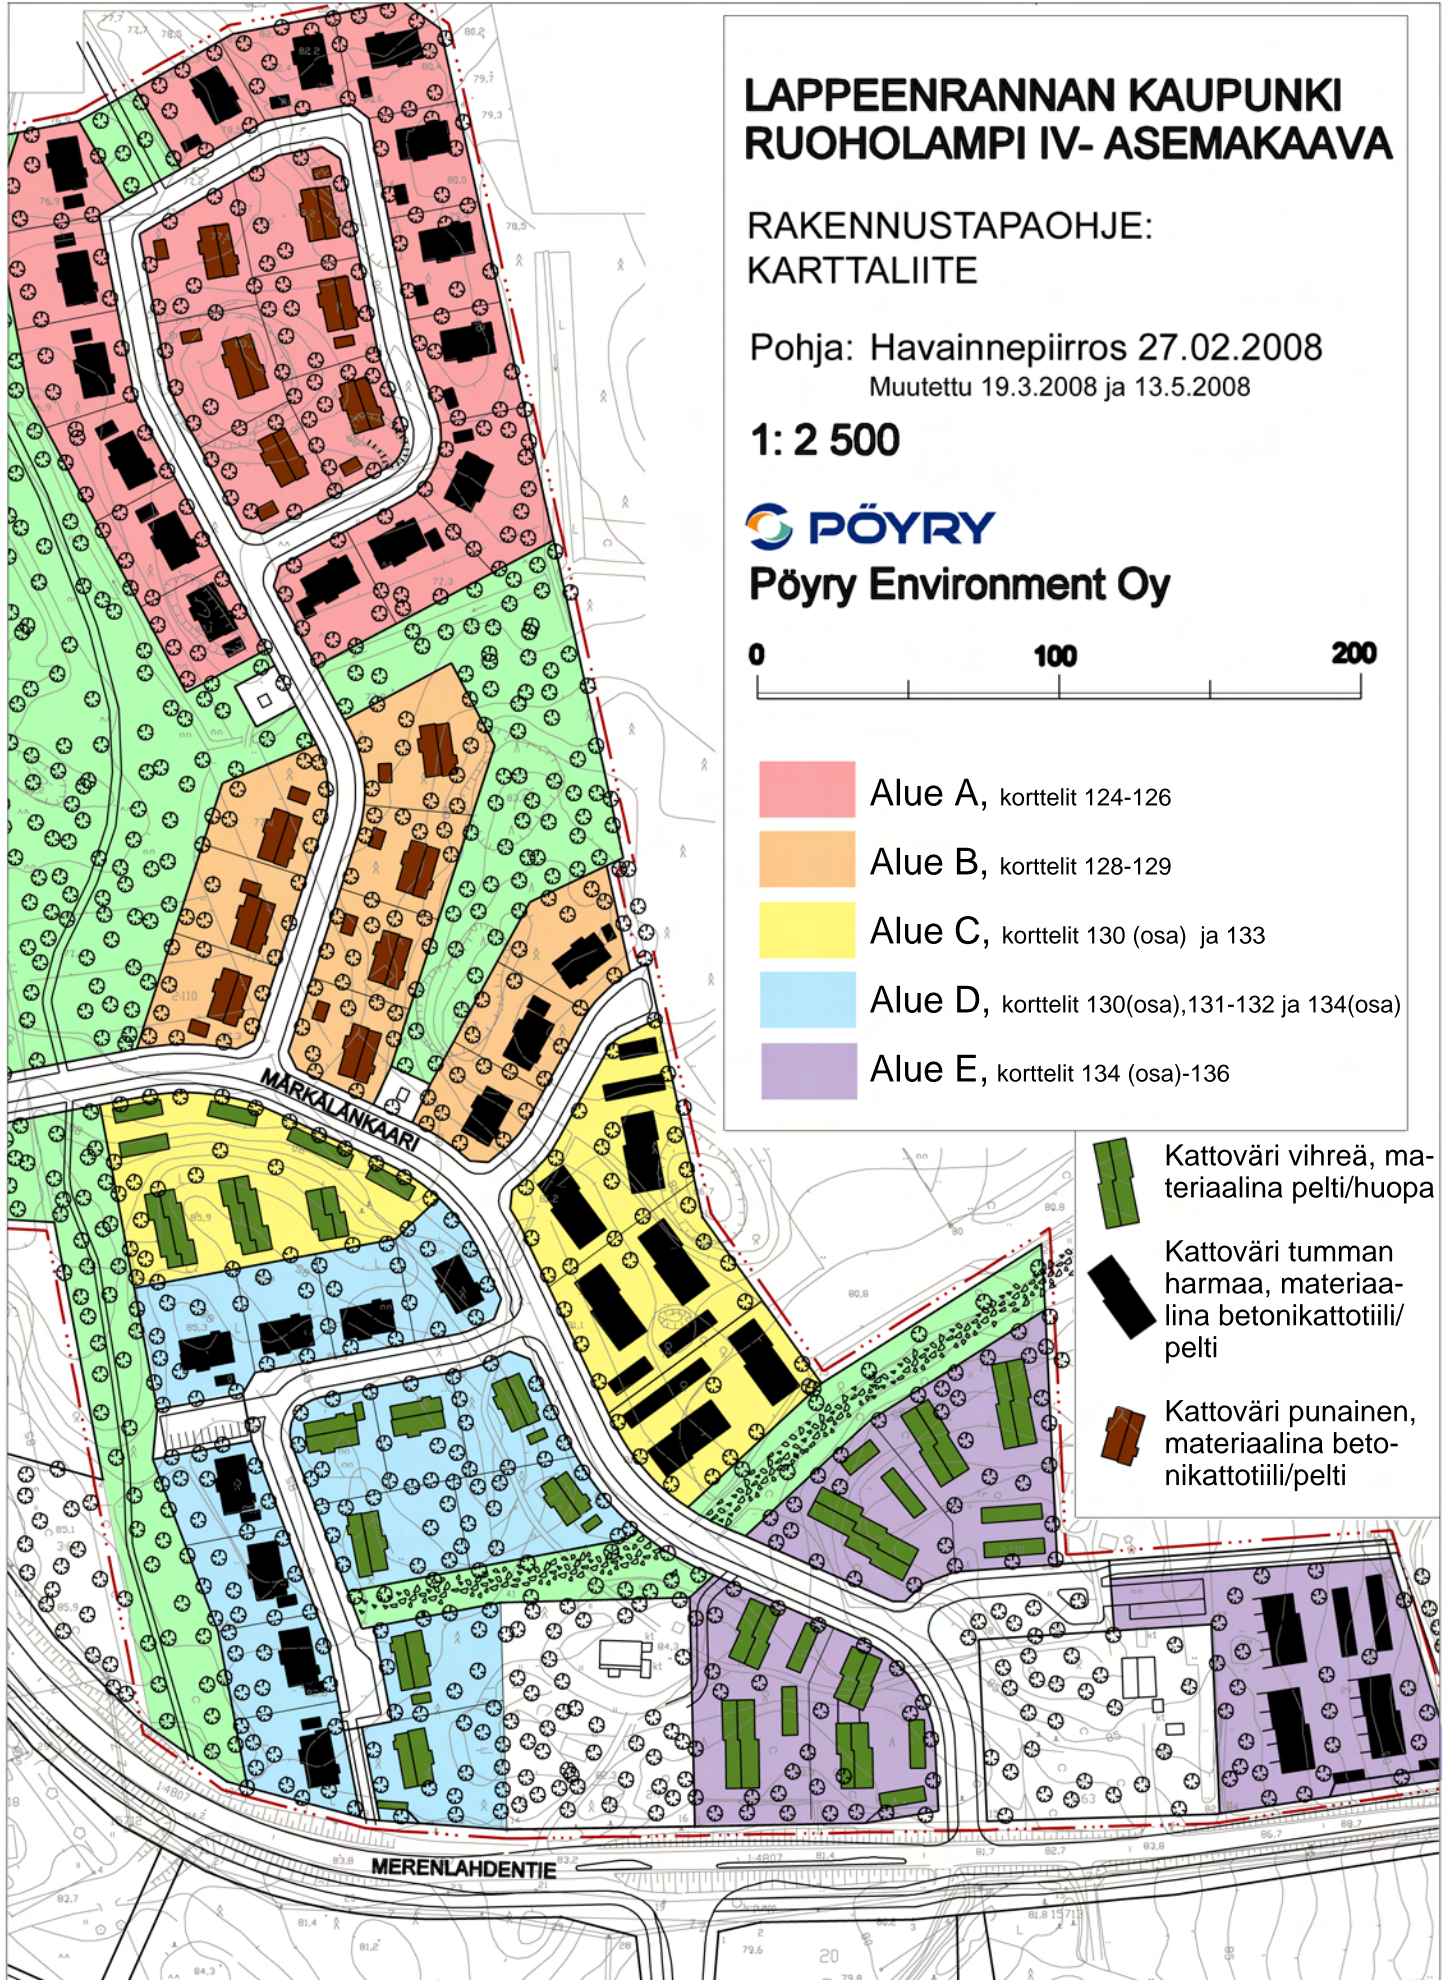

## ALUEKOHTAISET OHJEET

Annetut värikoodit ovat Tikkurilan Talomaalivärikartasta ja ne ovat ohjeellisia maalivärejä. Jokainen väri on harkittava tapauskohtaisesti.

### ALUE A, korttelit 124-126



JULKISIVU: Kivi- tai puurakenteinen

PINTAMATERIAALI: Puurakenteisissa laudoitus, kivirakenteisissa rappaus

KERROSLUVUT: I ja II

KATTO: Harjakatto tai sen johdannainen. 1/3 - 1/1,5.

KATTOVÄRI:

JULKISIVU-VÄRI:

505X 517X 528X 618X 515X 560X 558X

### ALUE B, korttelit 128-129



JULKISIVU: Puurakenteinen; hirsi- tai rankorakenne

PINTAMATERIAALI: Puuverhous tai hirsi

KERROSLUKU: II

KATTO: Harjakatto. 1/3 - 1/1,5.

KATTOVÄRI:

JULKISIVU-VÄRI:

505X 517X 528X

### ALUE C, korttelit 130 (osa) ja 133



JULKISIVU: Kivirakenteinen

PINTAMATERIAALI: Rappaus- tai tiiliverhous

KERROSLUVUT: II ja ½rIIu½

KATTO: Harjakatto tai sen johdannainen. 1/5 - 1/2.

KATTOVÄRI:

JULKISIVU-VÄRI:

618X 515X

### ALUE D, korttelit 130 (osa), 131-132 ja 134 (osa)



JULKISIVU: Puurakenteinen

PINTAMATERIAALI: Puuverhous

KERROSLUVUT: II, II ja ½rIIu½

KATTO: Harjakatto tai sen johdannainen. 1/3 - 1/2.

KATTOVÄRI:

JULKISIVU-VÄRI:

505X 518X 586X 515X

### ALUE E, korttelit 134 (osa)-136



JULKISIVU: Kivirakenteinen

PINTAMATERIAALI: Rappaus

KERROSLUVUT: II ja ½rIIu½

KATTO: Harjakatto tai sen johdannainen. 1/8 - 1/3.

KATTOVÄRI:

JULKISIVU-VÄRI:

518X 618X 515X 560X 558X