



LAPPEENRANNAN KAUPUNKI

ELINVOIMAN JA KAUPUNKIKEHITYKSEN TOIMIALA, Kaupunkisuunnittelu




HAVAINNEKUVA



Mäntykatu 7 asemakaavan ja tonttijaon muutos, K2789

2.2.2024

Piirtänyt KK

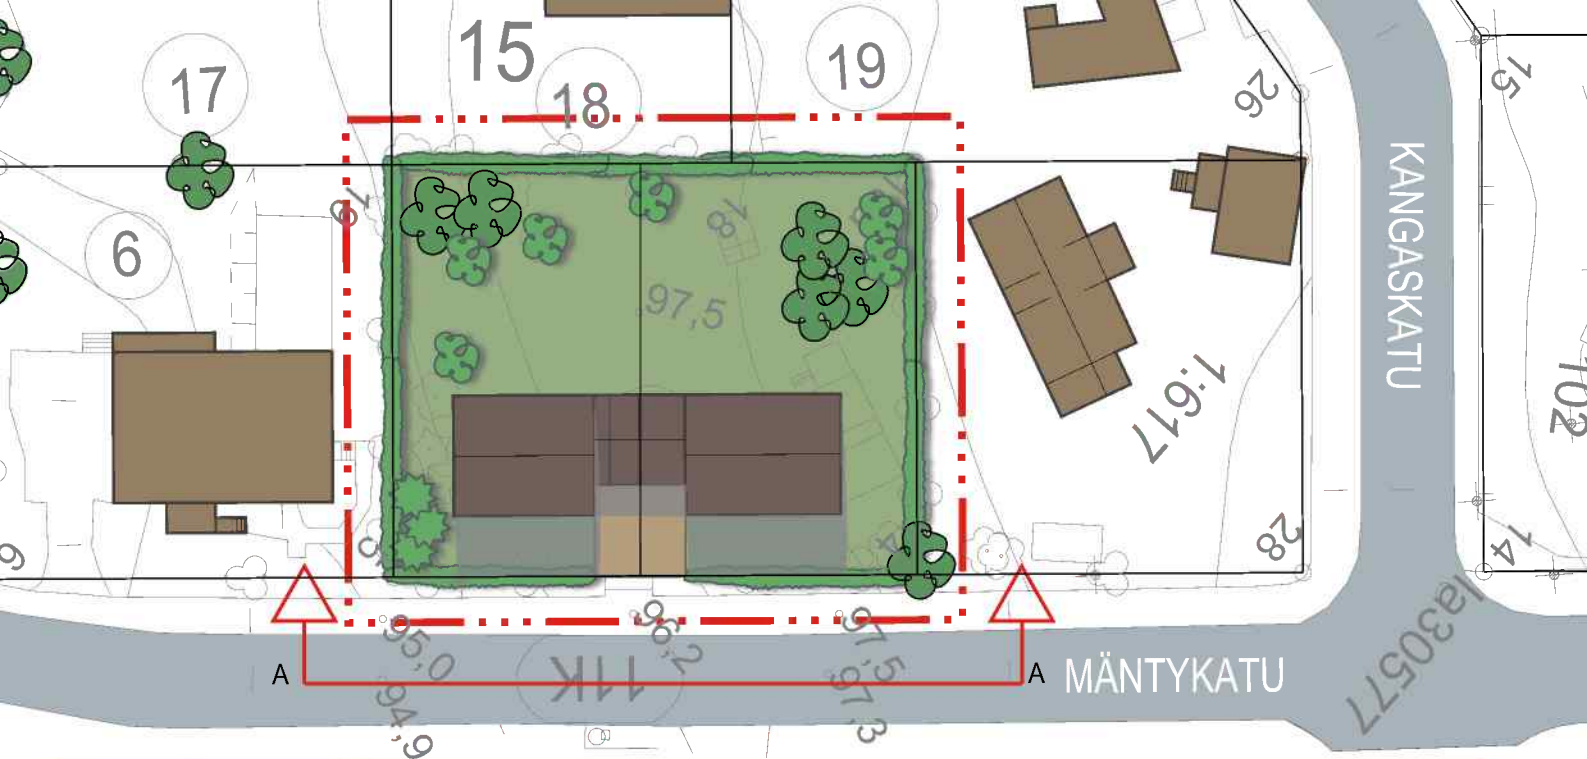

LEIKKAUS A - A

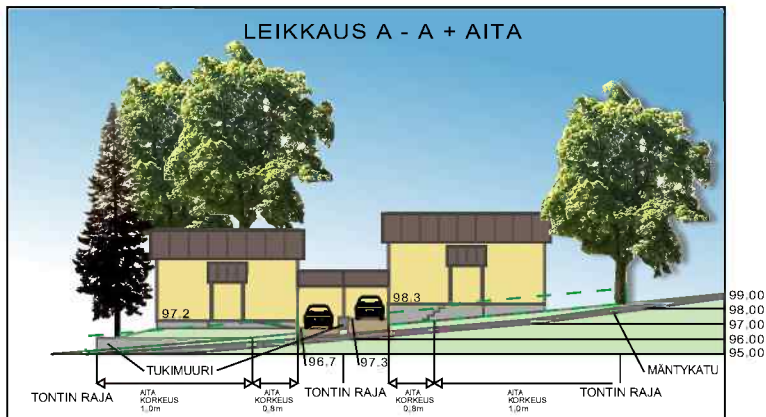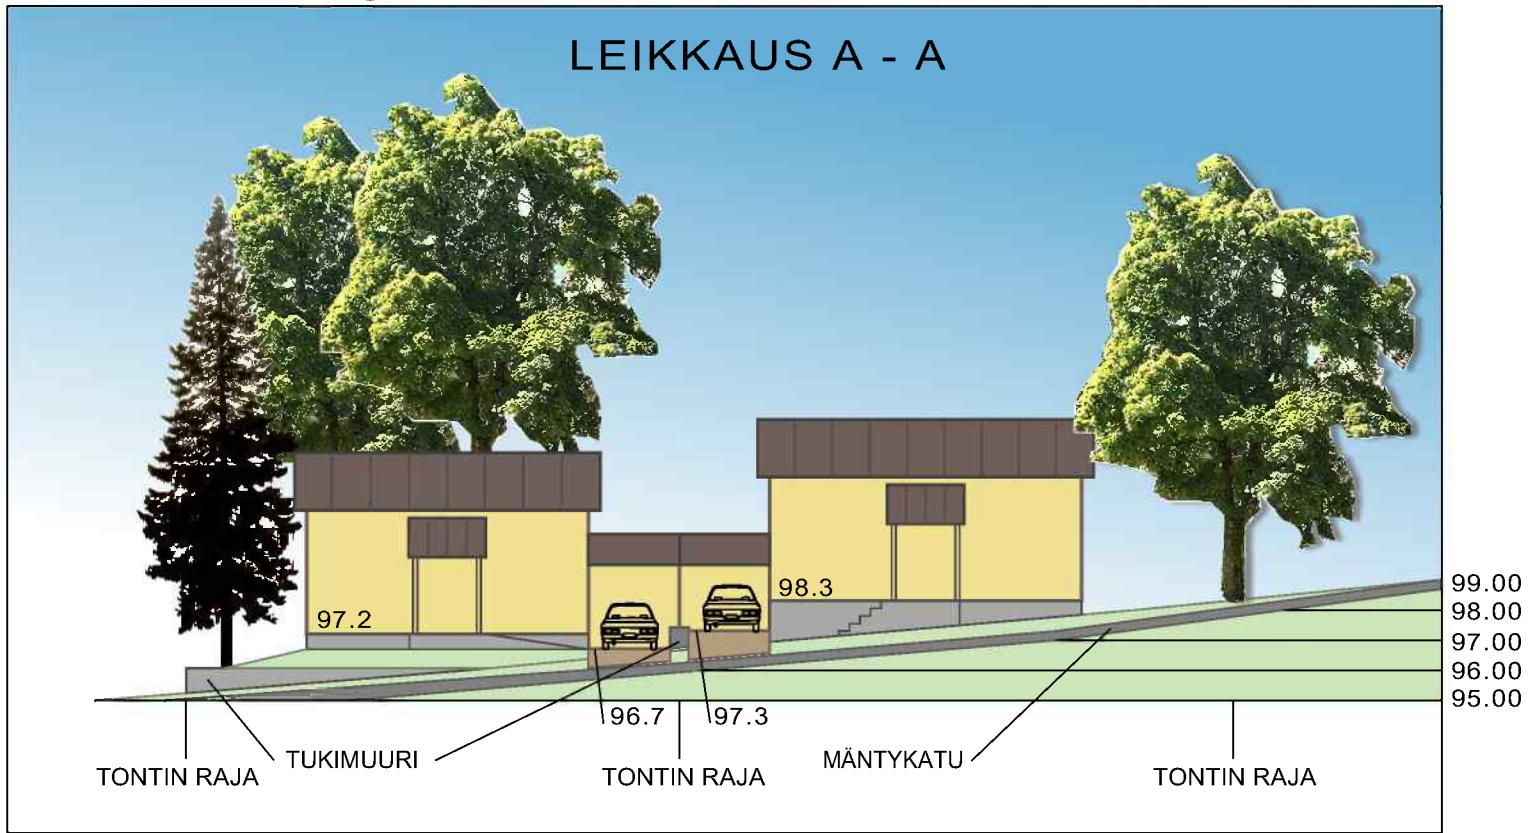

	LAPPEENRANNAN KAUPUNKI KAUPUNKIKEHITYS Kaupunkisuunnittelu
	HAVAINNEKUVA MÄNTYKADUN LEIKKAUS
2.2.2024	KK K2789