


MUODOSTUMINEN

| KIINTEISTÖ | P-ALA | OSAPINTA-ALA | KIINTEISTÖ | OSA | M-ALA | KIINTEISTÖN NIMI | KYLÄ |
|---------------|-------|--------------|---------------|-----|-------|------------------|------|
| 004 0052 0010 | 52320 | 43684 | 004 0052 0008 | K | | | |
| | | 5388 | 004 0052 0009 | K | | | |
| | | 680 | 004 9901 0000 | K | | Pallo-Tyysterni | |
| | | 1075 | 457 0001 0025 | K | | Puhakka | |
| | | 1493 | 501 0001 0000 | K | | VANHAKAUPUNKI | |

KOORDINAATTILUETTELO

| N:O | X | Y |
|-----|-------------|--------------|
| 2 | 6772823.458 | 28509444.291 |
| 8 | 6772932.380 | 28509220.498 |
| 9 | 6772929.061 | 28509239.064 |
| 24 | 6772943.678 | 28509310.023 |
| 25 | 6772853.106 | 28509411.179 |
| 28 | 6772751.968 | 28509402.408 |
| 36 | 6772744.761 | 28509229.009 |
| 38 | 6772754.859 | 28509183.668 |
| 40 | 6772903.493 | 28509149.493 |
| 41 | 6772790.365 | 28509095.348 |
| 42 | 6772924.174 | 28509159.391 |
| 43 | 6772808.525 | 28509460.969 |
| 44 | 6772775.132 | 28509473.354 |
| 45 | 6772763.377 | 28509430.752 |
| 46 | 6772745.319 | 28509347.128 |
| 47 | 6772738.929 | 28509185.398 |
| 102 | 6772736.679 | 28509200.885 |
| 256 | 6772773.468 | 28509469.212 |

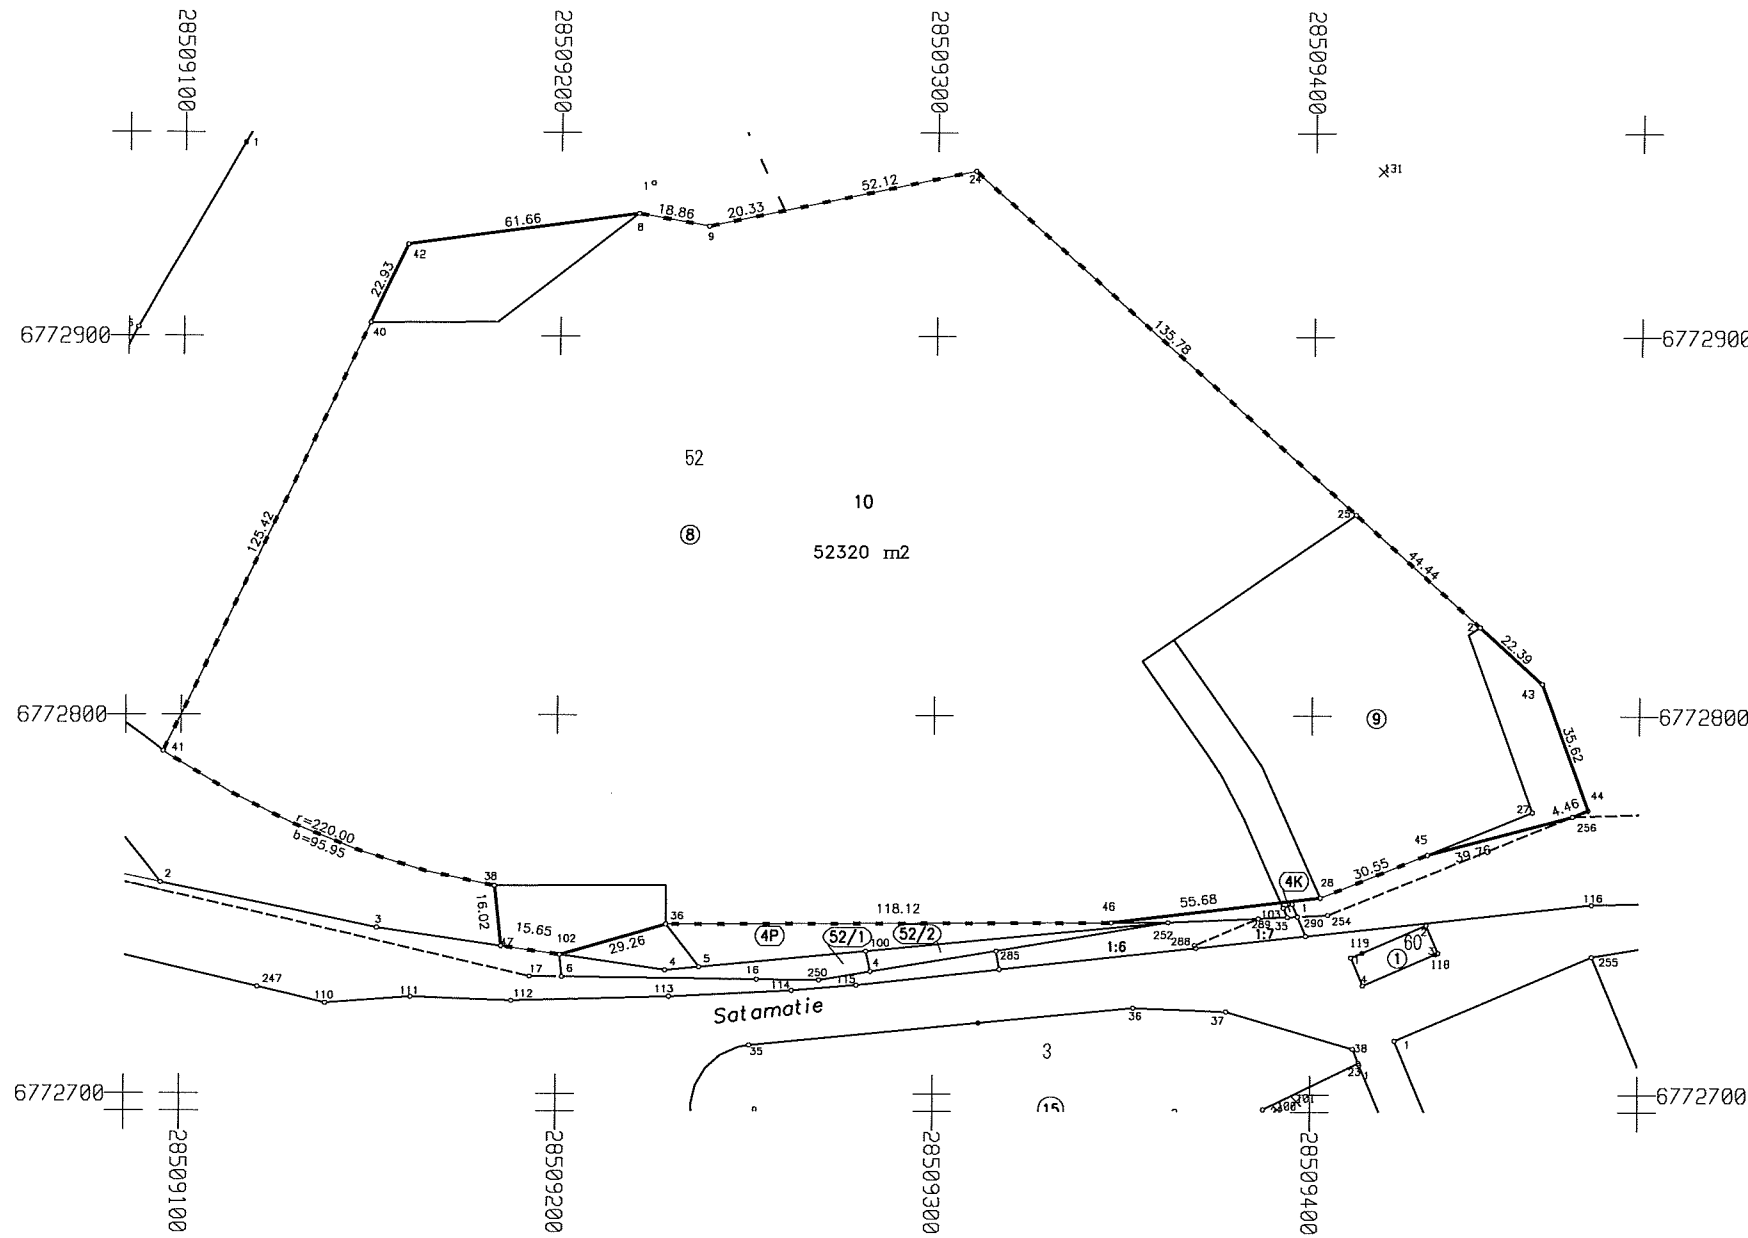

| | | | | |
|--------------------------------------|---------------------------------------------|--------|---------------------------------------------|----------------------|
| | | 1:1000 | LAPPEENRANTA | |
| Asemakaavan vahvistuspäivä ja numero | | | Koord. järj. ETRS-GK28 | Kork. järj. N2000 |
| Edellinen tonttijako | | | Karttalehti | |
| Laskenut | Pohjakartan hyväksyi ja tonttijaon laati | | Kaupunginosa 4 PALLO-TYYSTERNIEMI | |
| Piirtänyt MT | | | Kortteli 52 | |
| Tarkastanut | kiinteistöinsinööri Riitta Puurtinen | | Tontti/tontit 10 | |
| Hyväksytty asemakaavan yhteydessä | | | Tj-kartta n:o - | |