


MUODOSTUMINEN

KIINTEISTÖ	P-ALA	OSAPINTA-ALA	KIINTEISTÖ	OSA	M-ALA	KIINTEISTÖN NIMI	KYLÄ
040 0068 0001	952	197	040 9901 0000	K		Kanavansuun kad	
		755	040 9903 0000	K		Kanavansuun pui	
040 0068 0002	769	769	040 9903 0000	K		Kanavansuun pui	
040 0068 0003	746	146	040 0001 0001	K			
		600	040 9903 0000	K		Kanavansuun pui	
040 0068 0004	744	731	040 0001 0001	K			
		13	040 9903 0000	K		Kanavansuun pui	

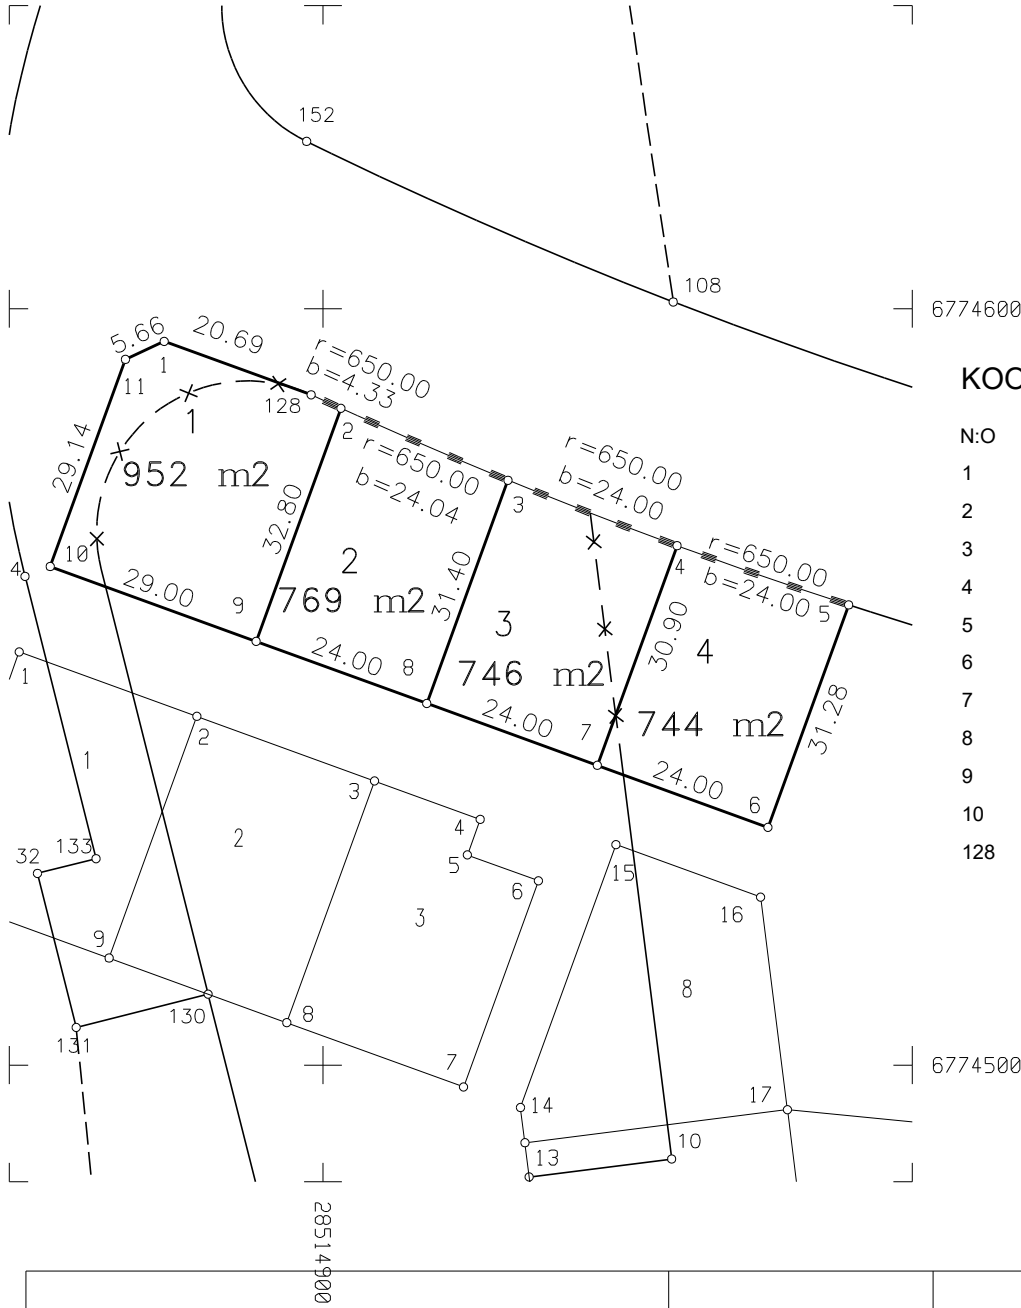

KOORDINAATTILUETTELO

N:O	X	Y
1	6774595.703	28514878.997
2	6774586.842	28514902.377
3	6774577.339	28514924.460
4	6774568.672	28514946.845
5	6774560.837	28514969.534
6	6774531.434	28514958.853
7	6774539.629	28514936.295
8	6774547.823	28514913.737
9	6774556.018	28514891.180
10	6774565.919	28514863.922
128	6774588.640	28514898.439

1:1000

LAPPEENRANTA

Asemakaavan vahvistuspäivä ja numero
2574

Koord. järj.
ETRS-GK28

Kork. järj.
N2000

Edellinen tonttijako

Karttalehti

Laskenut MT

Pohjakartan hyväksyi
ja tonttijaon laati

Kaupunginosa

40 KANAVANSUU

Piirtänyt

Kortteli
68

Tarkastanut

kiinteistöinsinööri

Tontti/tontit
1-4


Hyväksytty asemakaavan yhteydessä

Tj-kartta n:o

-

MUODOSTUMINEN

KIINTEISTÖ	P-ALA	OSAPINTA-ALA	KIINTEISTÖ	OSA	M-ALA	KIINTEISTÖN NIMI	KYLÄ
040 0069 0001	850	359	040 9901 0000	K		Kanavansuun kad	
		61	040 9903 0000	K		Kanavansuun pui	
		430	441 0001 0040	K		Kanavansuu	
040 0069 0002	850	144	040 9901 0000	K		Kanavansuun kad	
		706	040 9903 0000	K		Kanavansuun pui	
040 0069 0003	796	796	040 9903 0000	K		Kanavansuun pui	

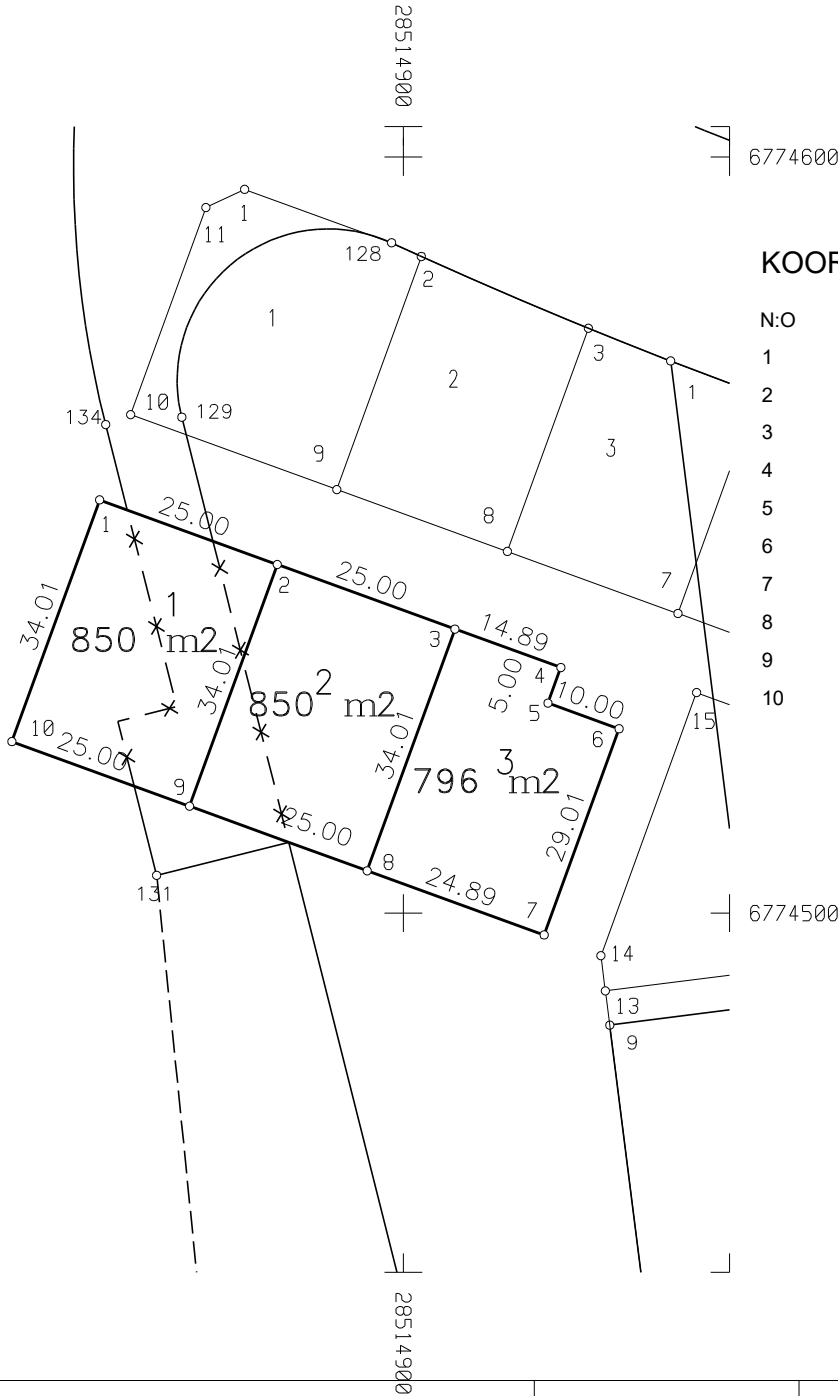

KOORDINAATTILUETTELO

N:O	X	Y
1	6774554.641	28514859.825
2	6774546.105	28514883.323
3	6774537.569	28514906.820
4	6774532.486	28514920.813
5	6774527.786	28514919.105
6	6774524.372	28514928.504
7	6774497.109	28514918.601
8	6774505.606	28514895.210
9	6774514.142	28514871.712
10	6774522.678	28514848.214



1:1000

LAPPEENRANTA

Asemakaavan vahvistuspäivä ja numero
2574

Koord. järj.
ETRS-GK28

Kork. järj.
N2000

Edellinen tonttijako

Karttalehti

Laskenut MT

Pohjakartan hyväksyi
ja tonttijaon laati

Kaupunginosa

40 KANAVANSUU

Piirtänyt

Kortteli

69

Tarkastanut

kiinteistöinsinööri


Tontti/tontit

1-3

Hyväksytty asemakaavan yhteydessä

Tj-kartta n:o

-

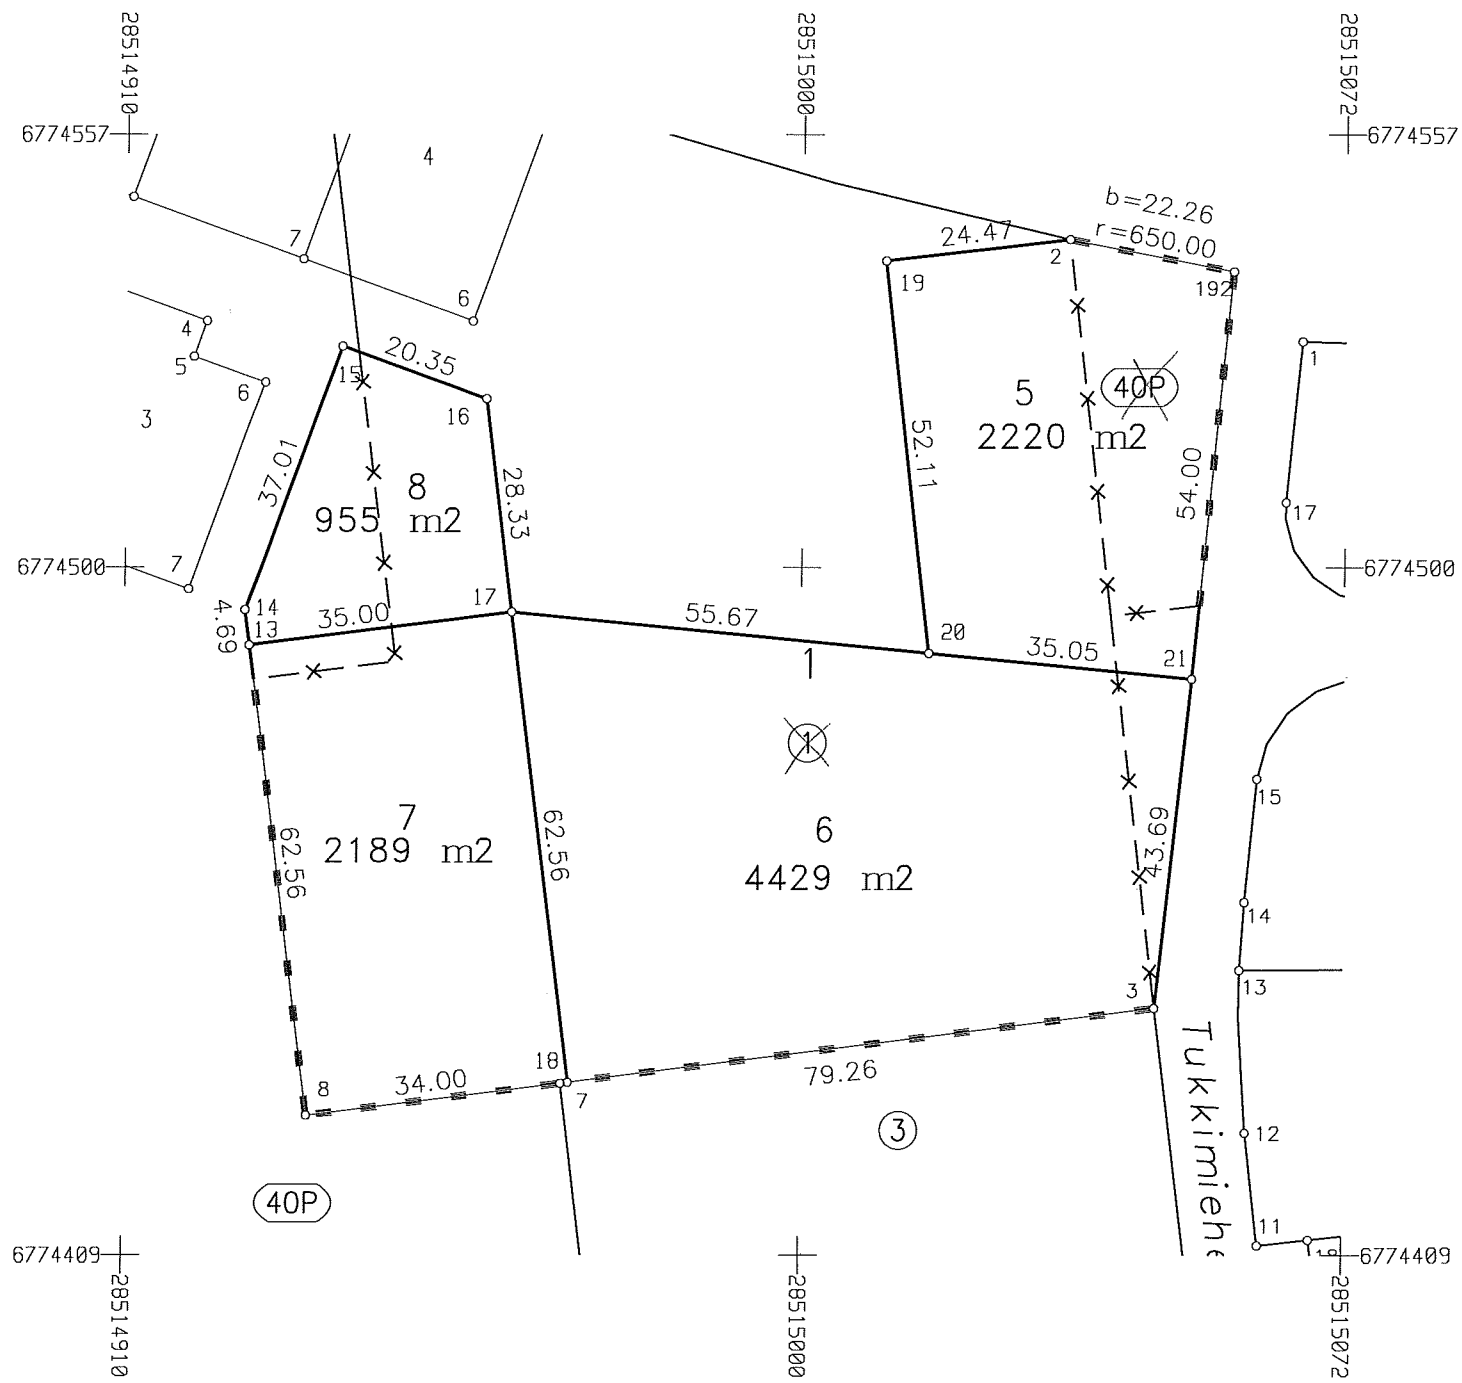

MUODOSTUMINEN

KIINTEISTÖ	P-ALA	OSAPINTA-ALA	KIINTEISTÖ	OSA	M-ALA	KIINTEISTÖN NIMI	KYLÄ
040 0001 0005	2220	1340	040 0001 0001	K			
		93	040 9901 0000	K		Kanavansuun kad	
		787	040 9903 0000	K		Kanavansuun pui	
040 0001 0006	4429	4211	040 0001 0001	K			
		218	040 9901 0000	K		Kanavansuun kad	
040 0001 0007	2189	2103	040 0001 0001	K			
		86	040 9903 0000	K		Kanavansuun pui	
040 0001 0008	955	519	040 0001 0001	K			
		436	040 9903 0000	K		Kanavansuun pui	

KOORDINAATTILUETTELO

N:O	X	Y
2	6774543.261	28515035.136
3	6774441.840	28515046.913
7	6774431.913	28514968.275
8	6774427.654	28514934.543
13	6774489.719	28514926.707
14	6774494.376	28514926.119
15	6774529.160	28514938.755
16	6774522.211	28514957.883
17	6774494.103	28514961.432
18	6774432.038	28514969.267
19	6774540.438	28515010.828
20	6774488.677	28515016.838
21	6774485.262	28515051.719
192	6774539.005	28515056.982

		1:1000	LAPPEENRANTA	
Asemakaavan vahvistuspäivä ja numero 2574			Koord. järj. ETRS-GK28	Kork. järj. N2000
Edellinen tonttijako			Karttalehti	
Laskenut	MT	Pohjakartan hyväksyi ja tonttijaon laati	Kaupunginosa 40 KANAVANSUU	
Piirtänyt			Kortteli 1	
Tarkastanut			Tontti/tontit 5-8	
Hyväksytty asemakaavan yhteydessä			Tj-kartta n:o -	
		kiinteistöinsinööri	Riitta Puurtinen	