


MUODOSTUMINEN

KIINTEISTÖ	P-ALA	OSAPINTA-ALA	KIINTEISTÖ	OSA	M-ALA	KIINTEISTÖN NIMI	KYLÄ
203 1008 0002	66104	9997	554 0001 0001	K		Tasala	
		4700	554 0001 0069	K		Kangas	
		20956	554 0001 0119	K		Skoutti	
		30451	554 0001 0120	K		Parjalankangas	
203 1008 0003	225	225	554 0001 0119	K		Skoutti	
203 1008 0004	111967	27472	553 0001 0012	K		Mäntylä	
		9210	553 0001 0021	K		Mäkitupa	
		34652	554 0001 0069	K		Kangas	
		31140	554 0001 0088	K		Hiekkala	
		9493	554 0001 0119	K		Skoutti	

KOORDINAATTILUETTELO

N:O	X	Y
1	6777099.791	28523689.496
2	6777108.031	28523701.197
3	6777130.111	28523703.703
4	6777162.608	28523714.803
5	6777194.396	28523734.088
6	6777221.091	28523768.717
7	6777232.949	28523759.530
8	6777242.107	28523771.410
9	6777230.249	28523780.596
10	6777514.779	28523560.176
11	6777126.293	28523557.296
16	6777156.185	28523523.126
23	6777297.353	28523867.642
46	6777395.272	28523247.816
52	6777352.267	28523939.064
57	6777425.397	28523882.412
65	6777590.294	28523754.669
85	6777529.976	28523599.102
92	6777427.486	28523329.028
154	6777412.208	28523288.406
155	6777429.564	28523334.553
156	6777446.648	28523382.126
157	6777467.991	28523438.285
158	6777503.675	28523531.734
159	6777547.310	28523643.506
160	6777583.237	28523736.789

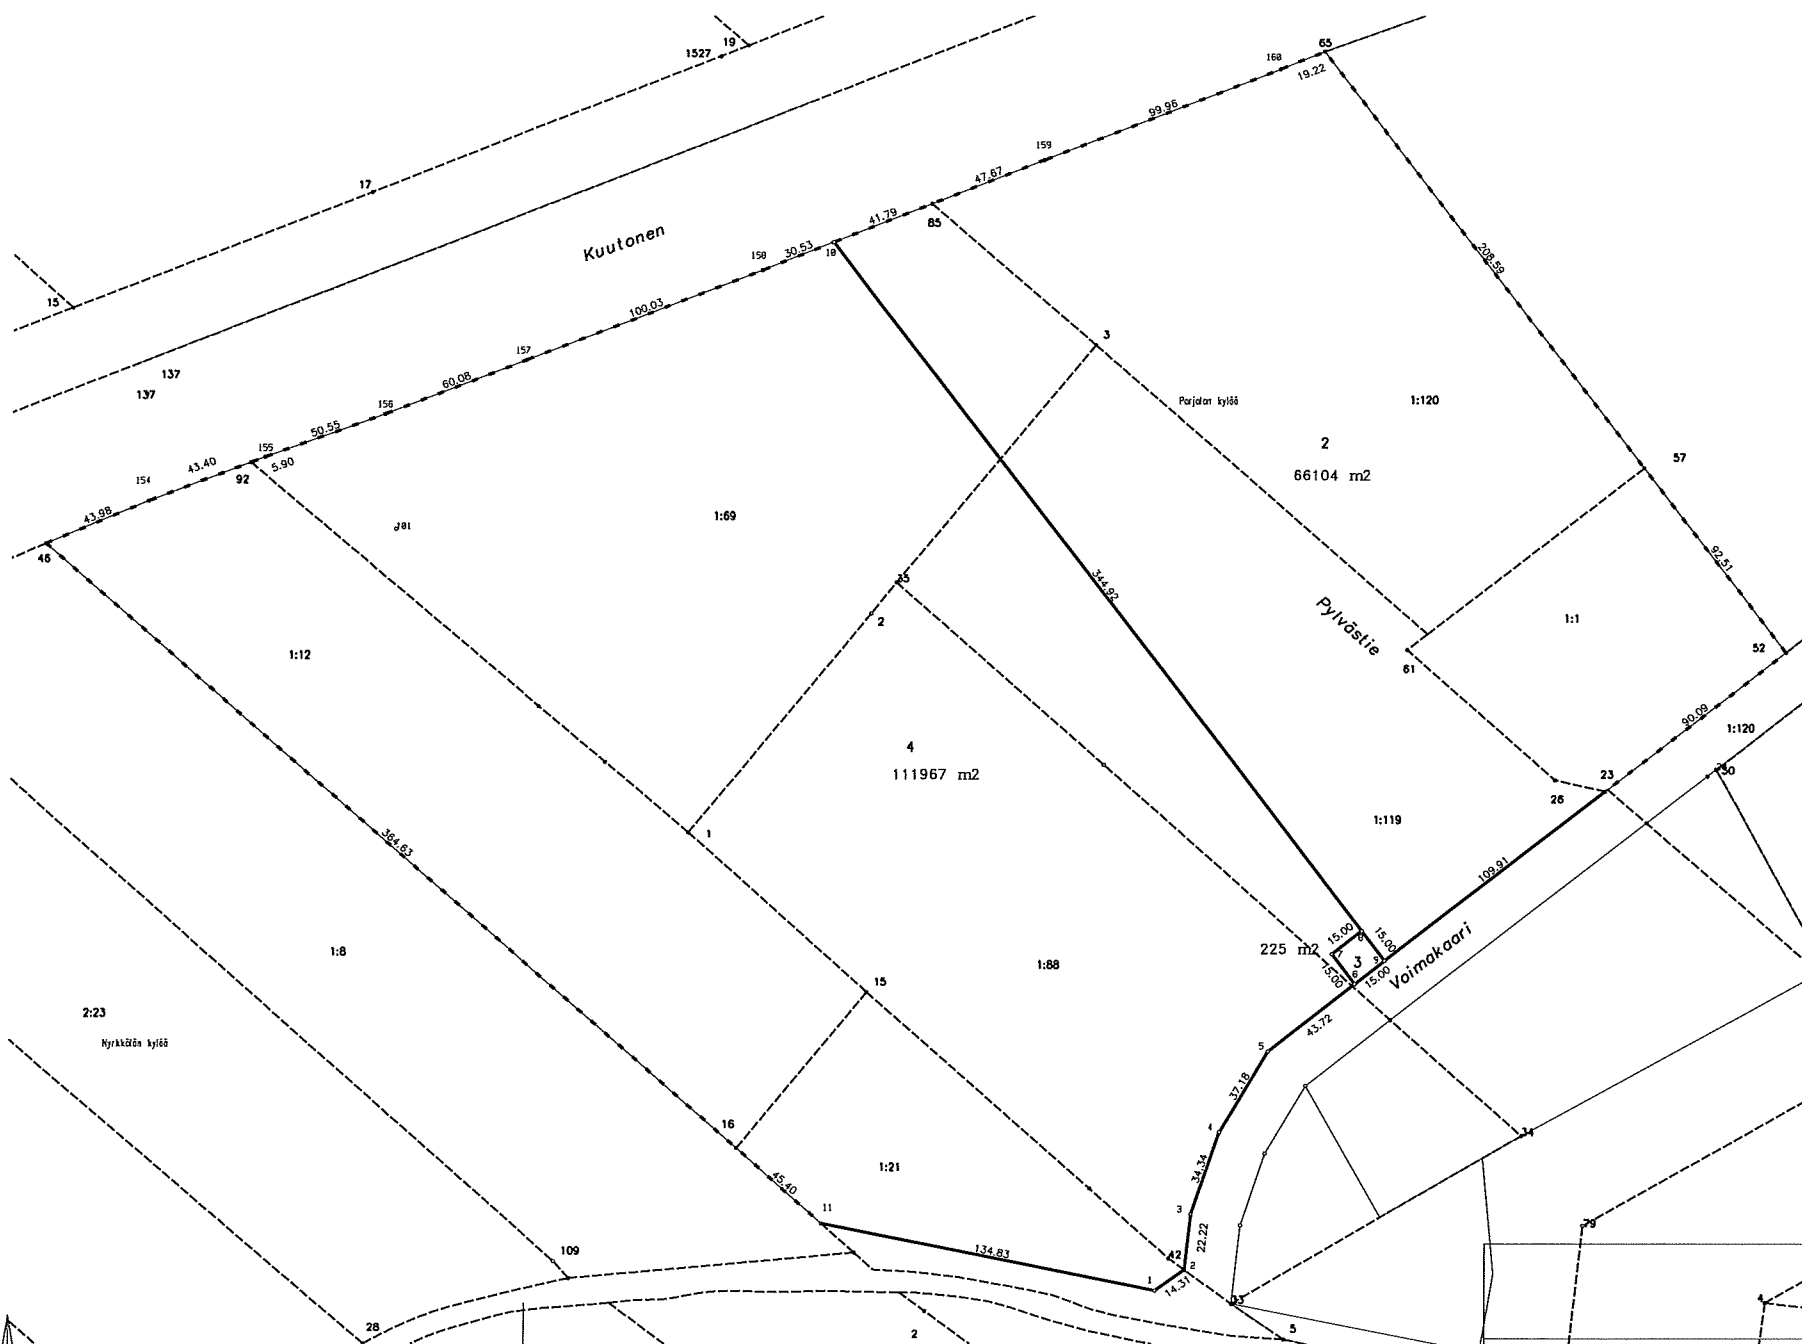

Asemakaavan vahvistuspäivä ja numero <b>K2697</b>		1:3000	<b>LAPPEENRANTA</b>	
Edellinen tonttijako		Koord. järj. <b>ETRS-GK28</b>		Kork. järj. <b>N2000</b>
Laskenut MT	Pohjakartan hyväksyi ja tonttijaon laati	Karttalehti		
Piirtänyt		Kaupunginosa <b>203 LAMPIKANGAS</b>		
Tarkastanut	kiinteistöinsinööri	Kortteli <b>1008</b>		
Hyväksytty asemakaavan yhteydessä		Tontti/tontit <b>2-4</b>		
		Tj-kartta n:o -		