


Weeran kortteihin katujulkisivu Oksasenkadulle kun asemakaavan mahdollistamat uudisrakennukset on rakennettu.

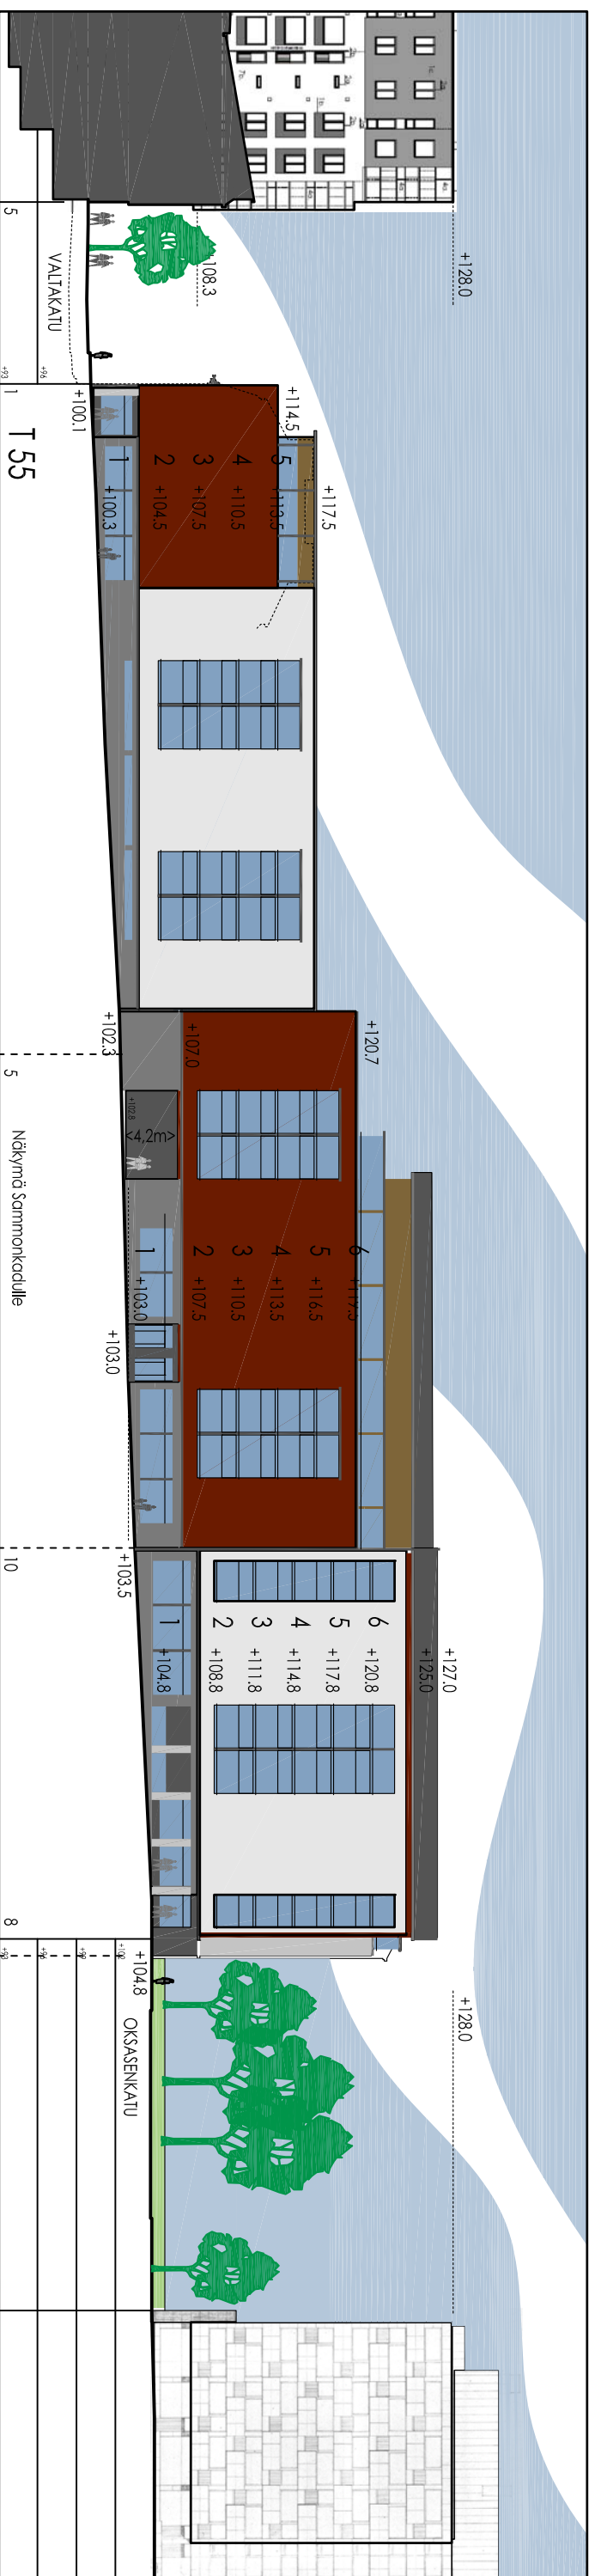

Weeran kortteihin katujulkisivu Sammonkadulle kun asemakaavan mahdollistamat uudisrakennukset on rakennettu.

HAVAINNEKUVA 7
ASEMAKAAVAN MUUTOS
2 KESKUS
Kortteli 6
Tontti 55

LIITE 2g
LAPPEENRANNAN
WEERAN KORTTELI
LUONNOS 19.10.2018