

KAAVAMUUTOSHAKEMUS

JAPPEENRANNAN KAUPUNKI
Kuntapäätti

19. 10. 2017

K/1063/10.02.03.00/2017

MF

HAKIJA Raimo Sarajärvi
City kauppapaikat Oy


YHTEYSHENKILÖ Seppo Tokkola

KOHDE 405-2-6-55 ja 19
Kauppakeskus WEERA
Kauppakatu 39
53100 Lpr

KAAVAMUUTOS Hakemuksen tarkoituksena on muuttaa nykyinen asemakaava asuin- ja liikerakennusten rakentamisen sallivaksi kaavaksi, joka sallii palveluasumisen ja majoitustoiminnan (merkintä AL). Kerrosluvuksi haetaan liitepiirustusten mukaisesti VII.
Nykyinen rakennus on elinkaarensa päässä ja nykyinen kaava ei mahdollista kaupungin strategian mukaista rakentamista kyseiseen kortteliin.

LIITTEET Arkidean luonnokset

Lappeenrannassa 3.10.2017

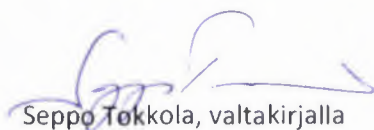

Seppo Tokkola, valtakirjalla

City Kauppapaikat Oy puolesta

VALTAKIRJA

VALTUUTTAJA

City Kauppapaikat Oy
Kauppatori 1-3
60100 Seinäjoki
y-tunnus 2442336-6
Edustajanaan Raimo Sarajärvi

VALTUUTUS

Seppo Tokkola valtuutetaan hakemaan kaavamuutosta seuraavalle tontille:

Lappeenrannan Kaupunki 405
Keskukseen kaupunginosa 2
Kortteli 3
Tontit 1
405-2-6-1

VOIMASSAOLO


Valtakirja on voimassa 31.12.2018 asti

PÄIVÄYS JA ALLEKIRJOITUS


Lappeenrannassa 3.10.2017





Raimo Sarajärvi
City Kauppapaikat Oy

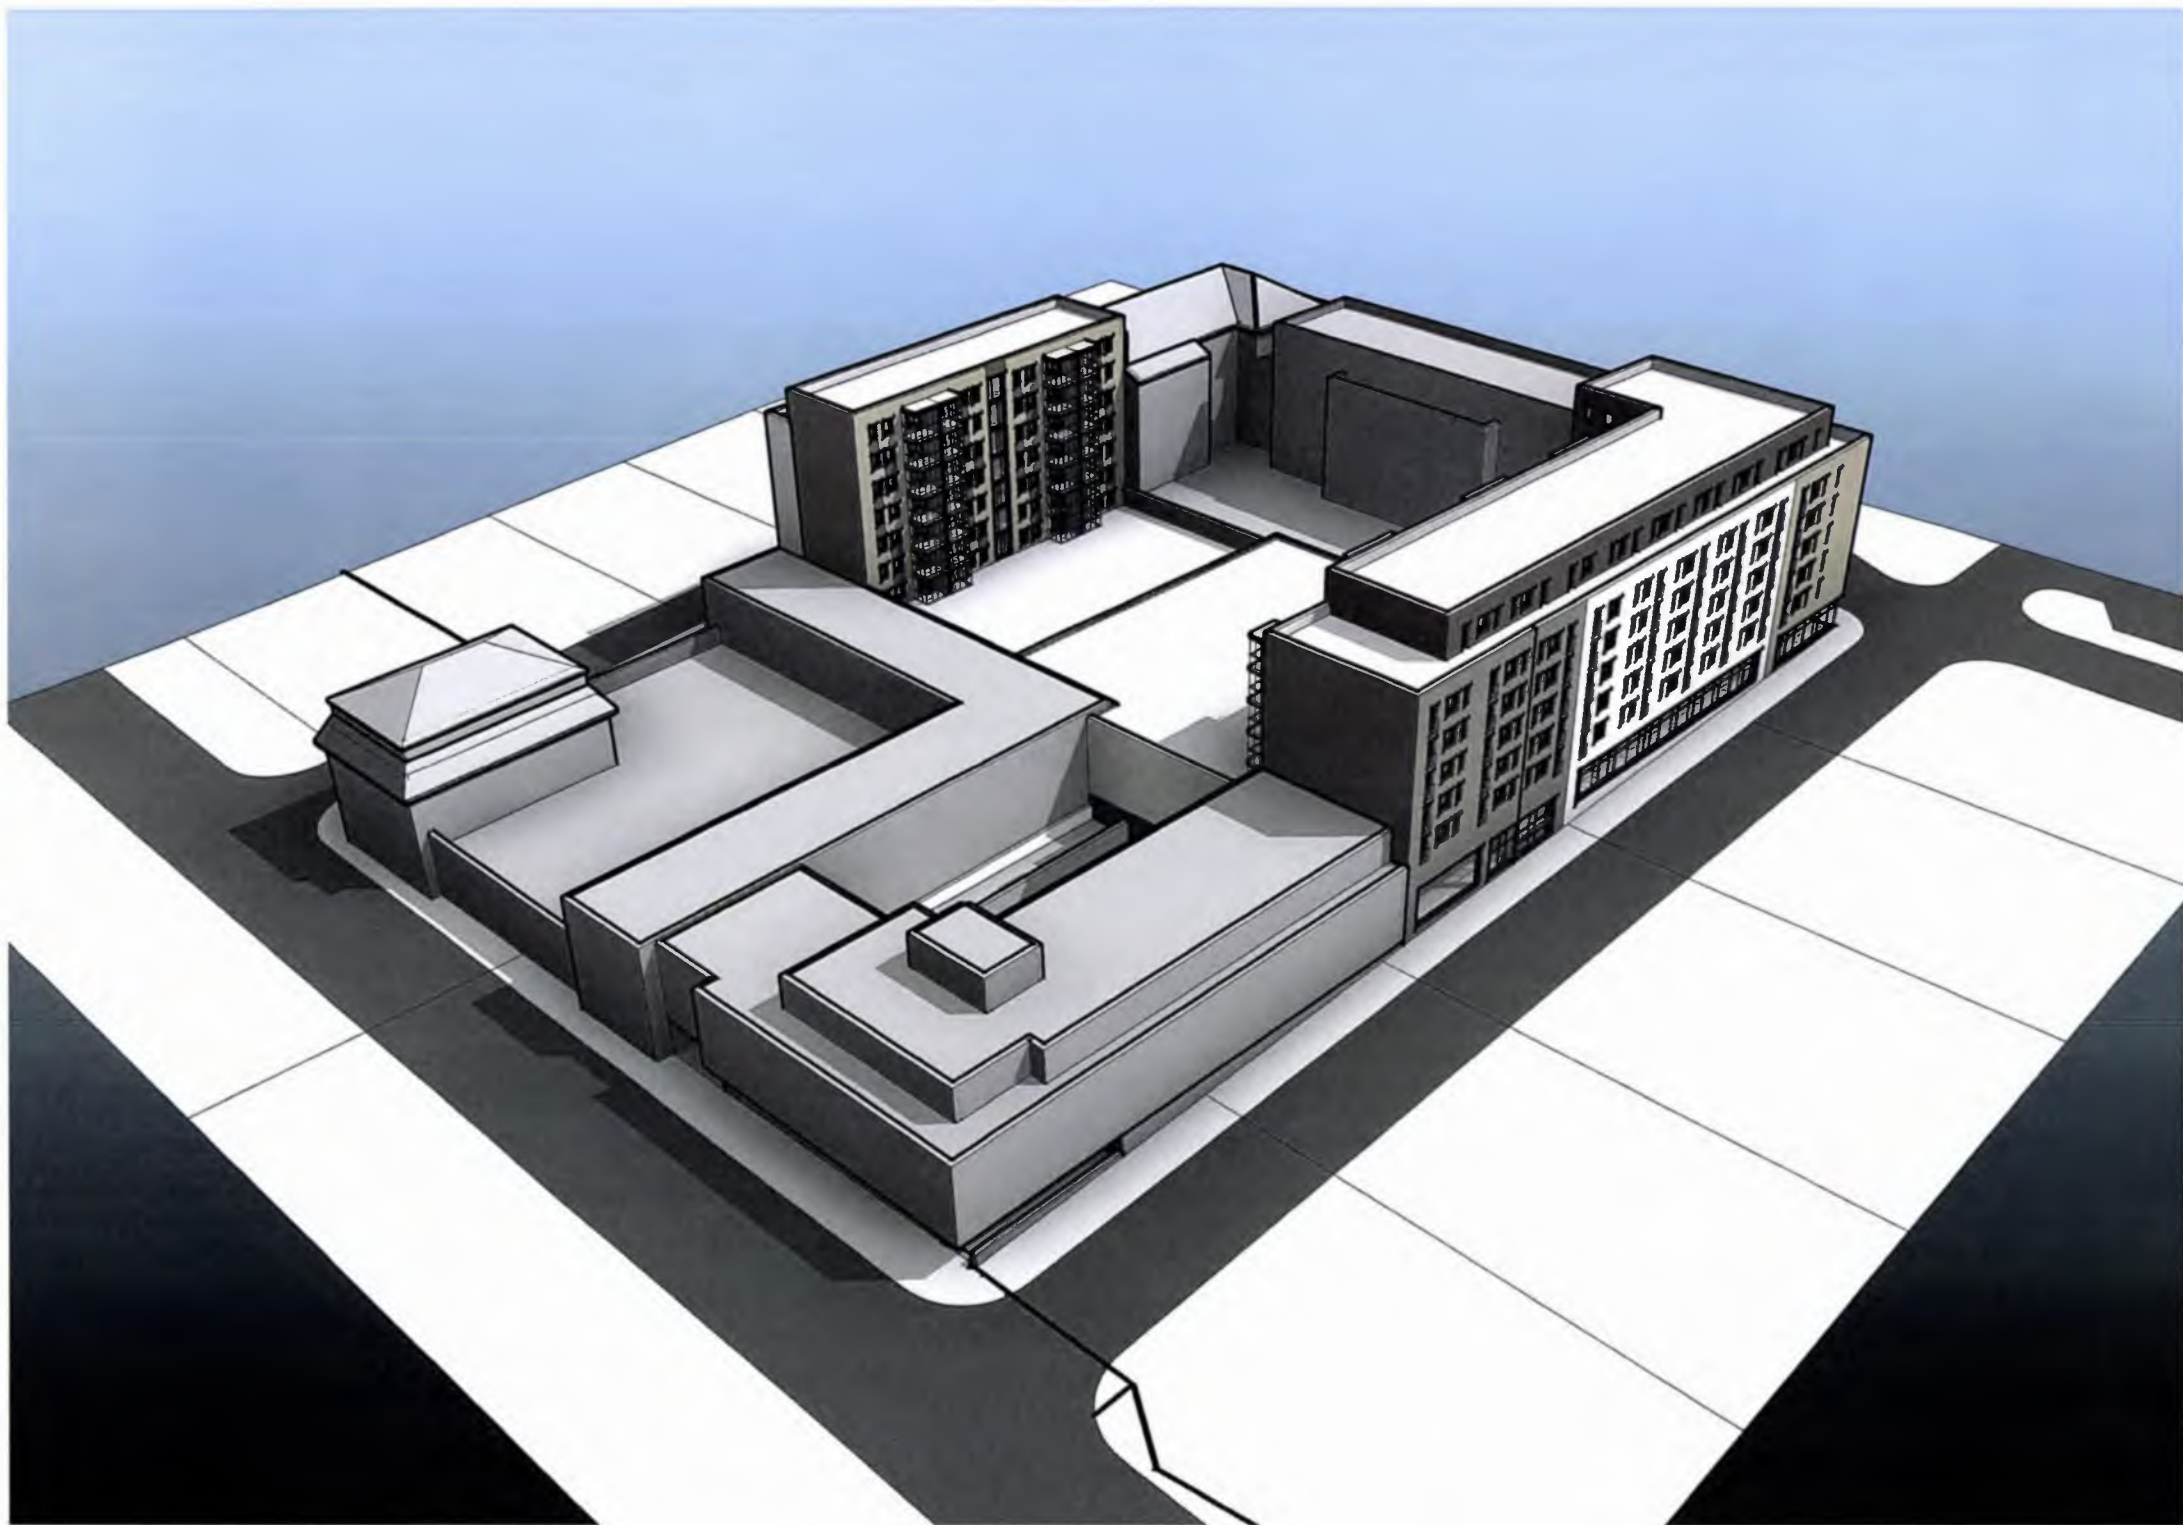





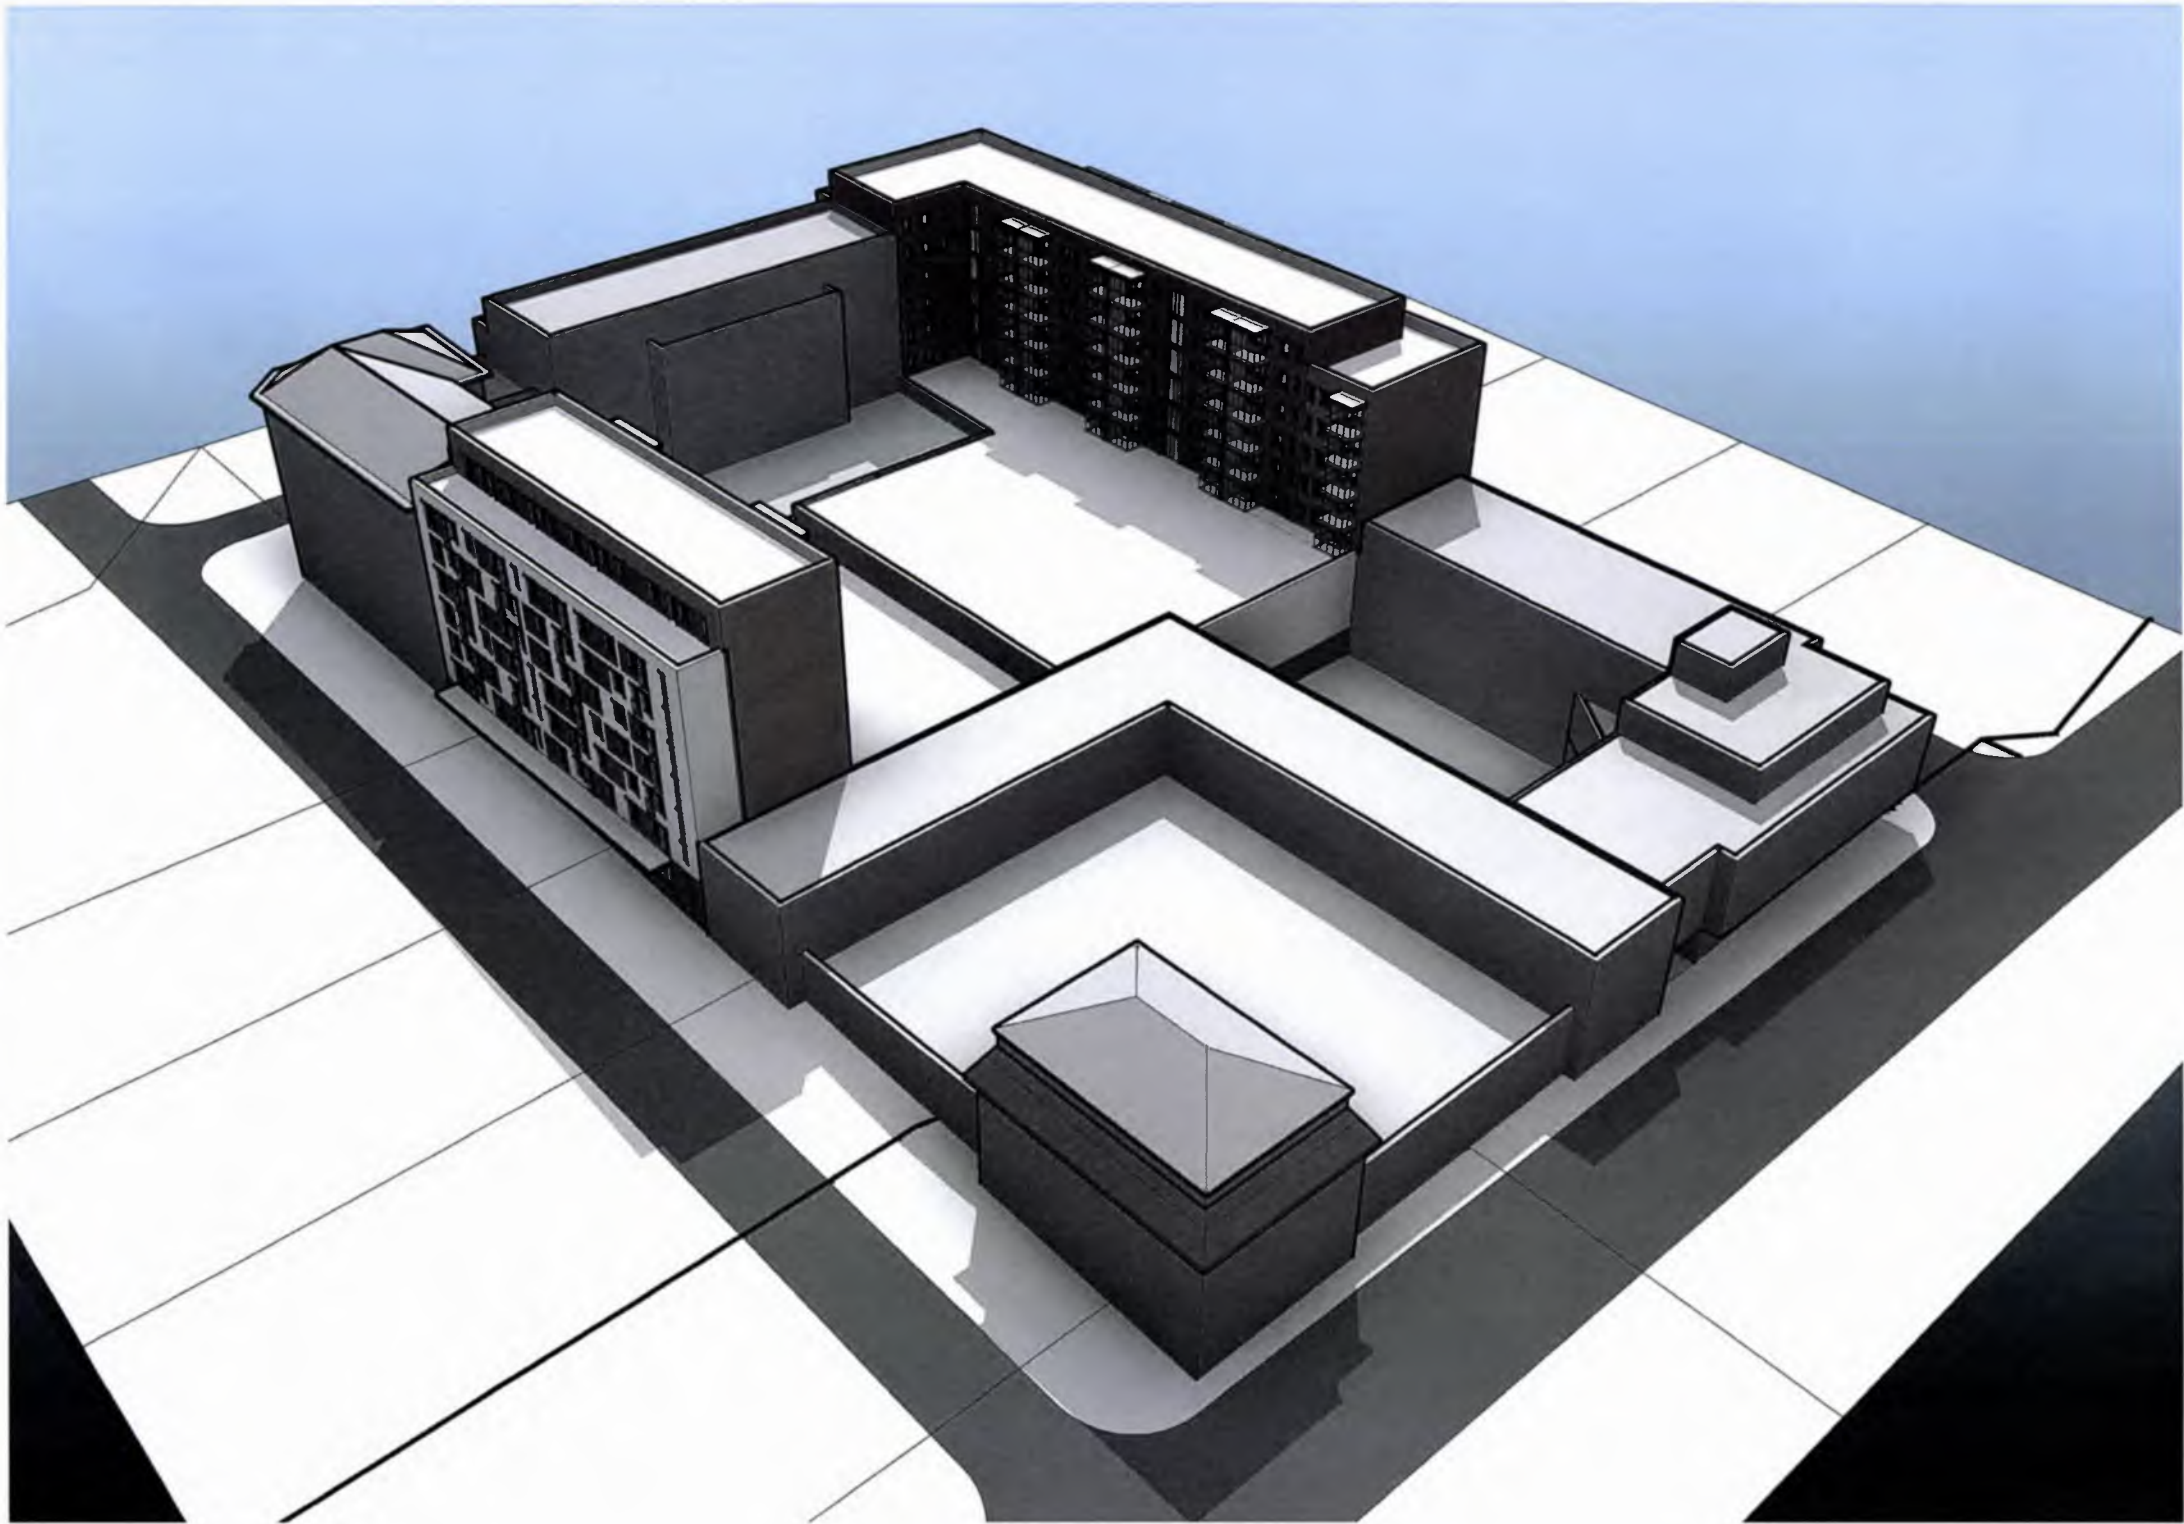

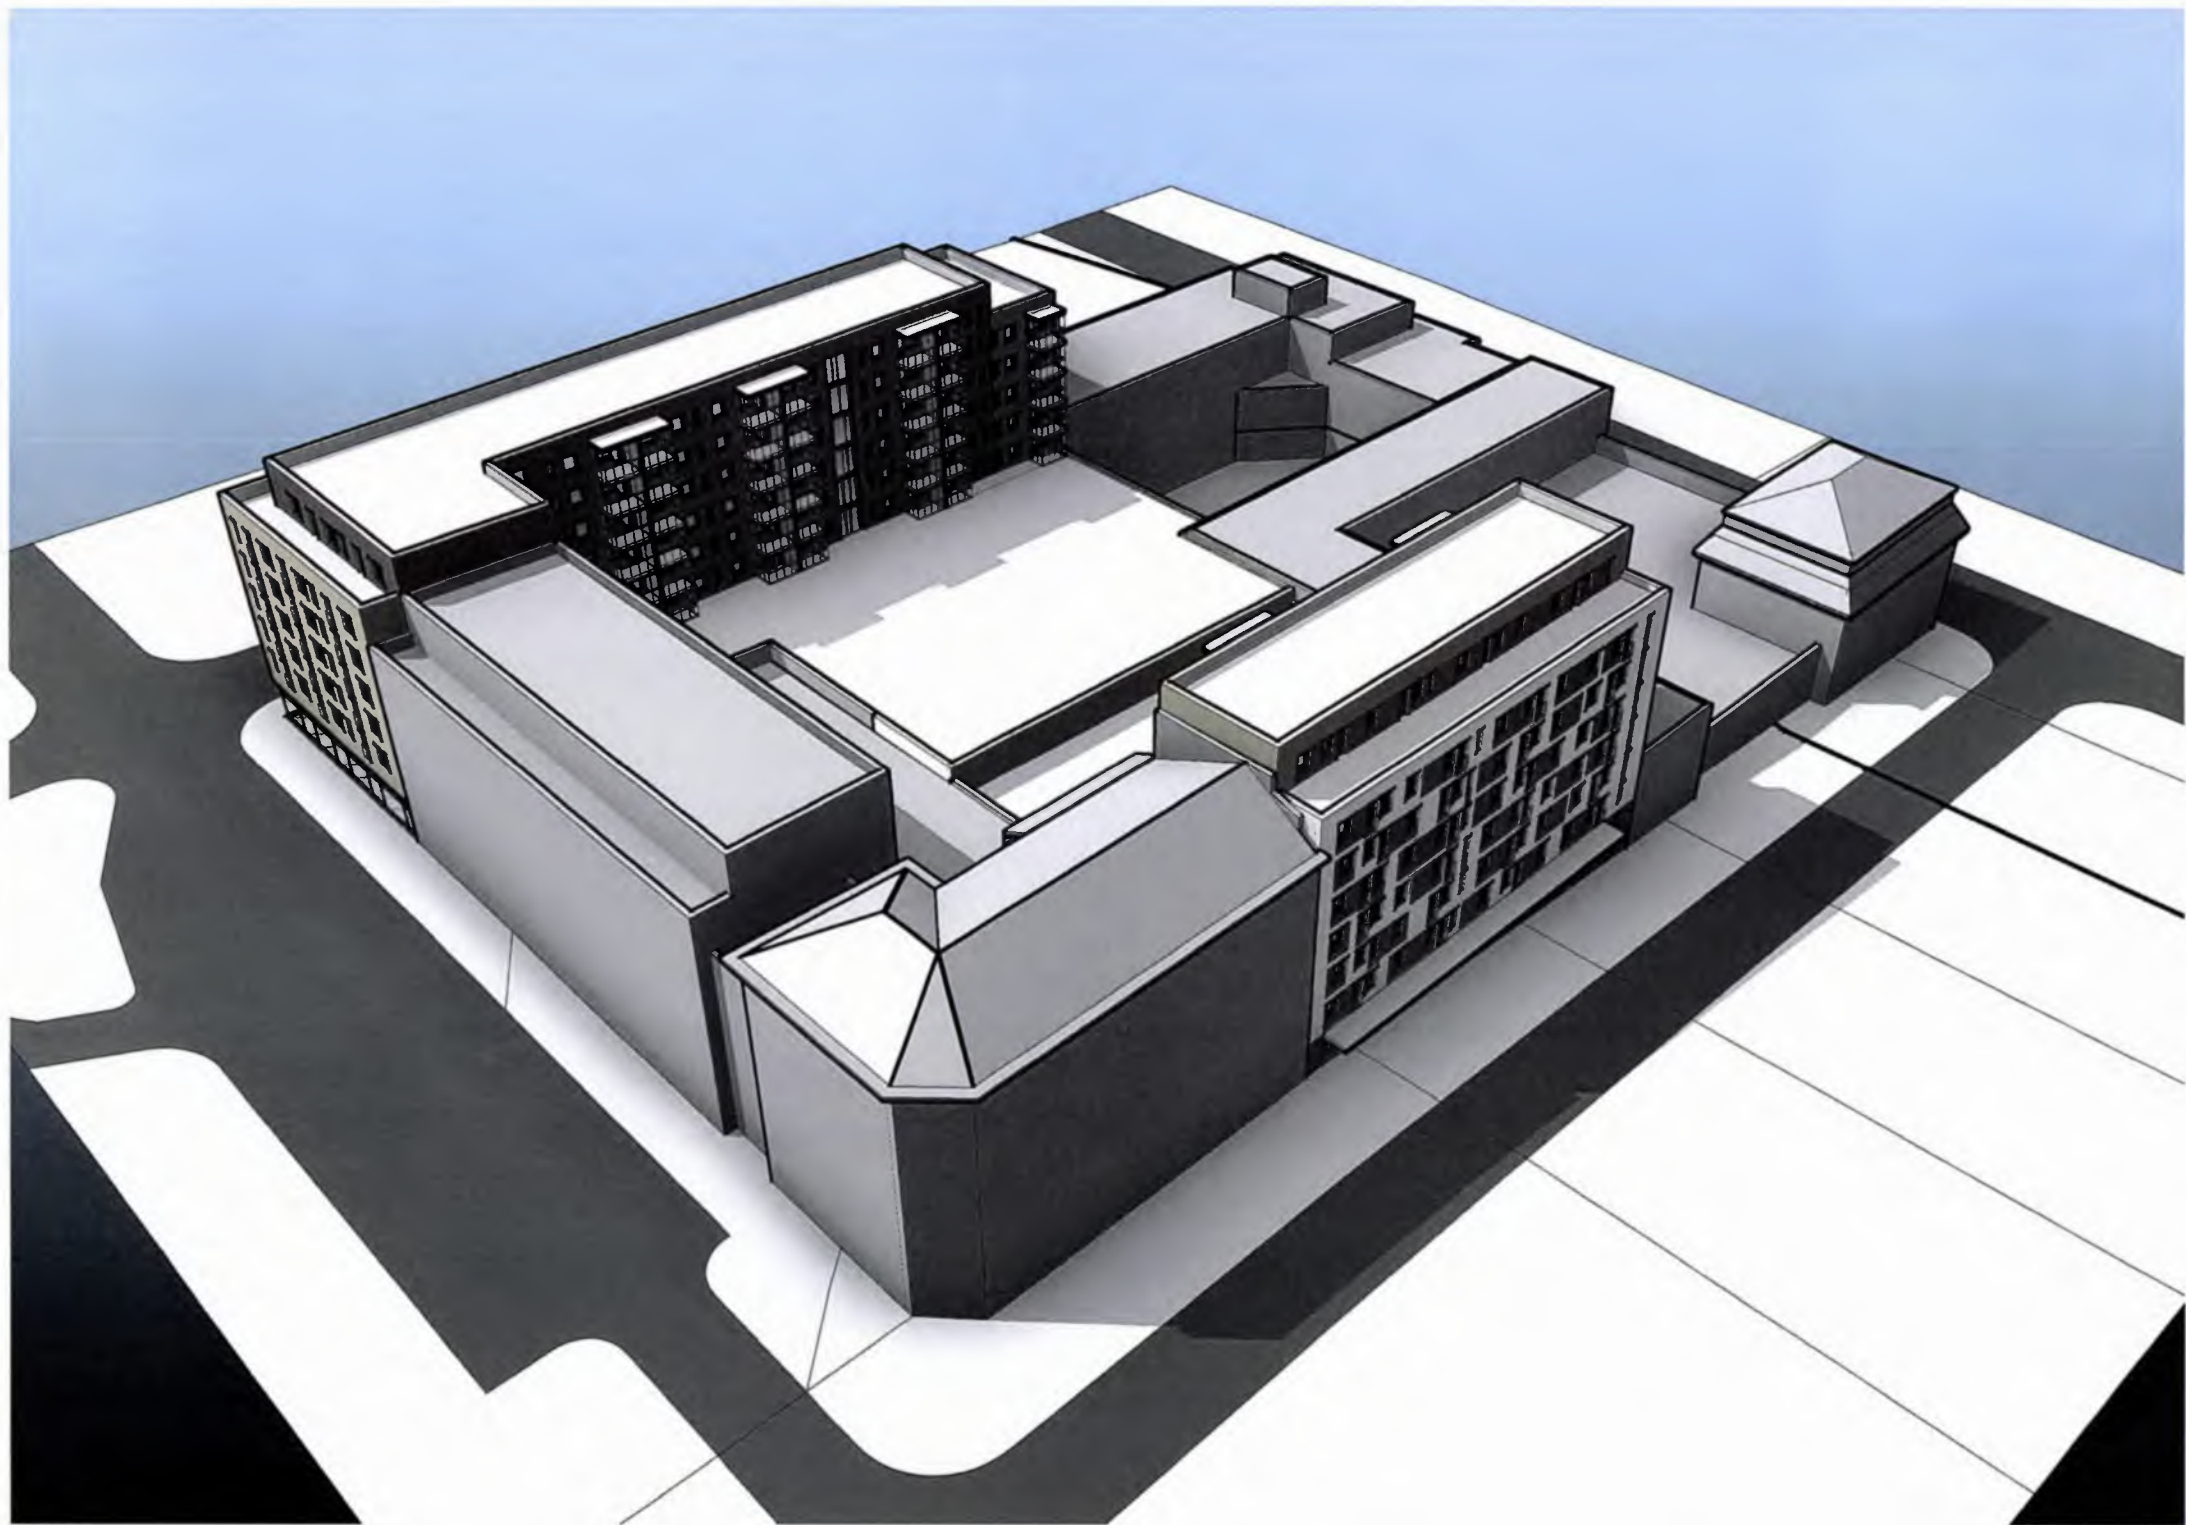

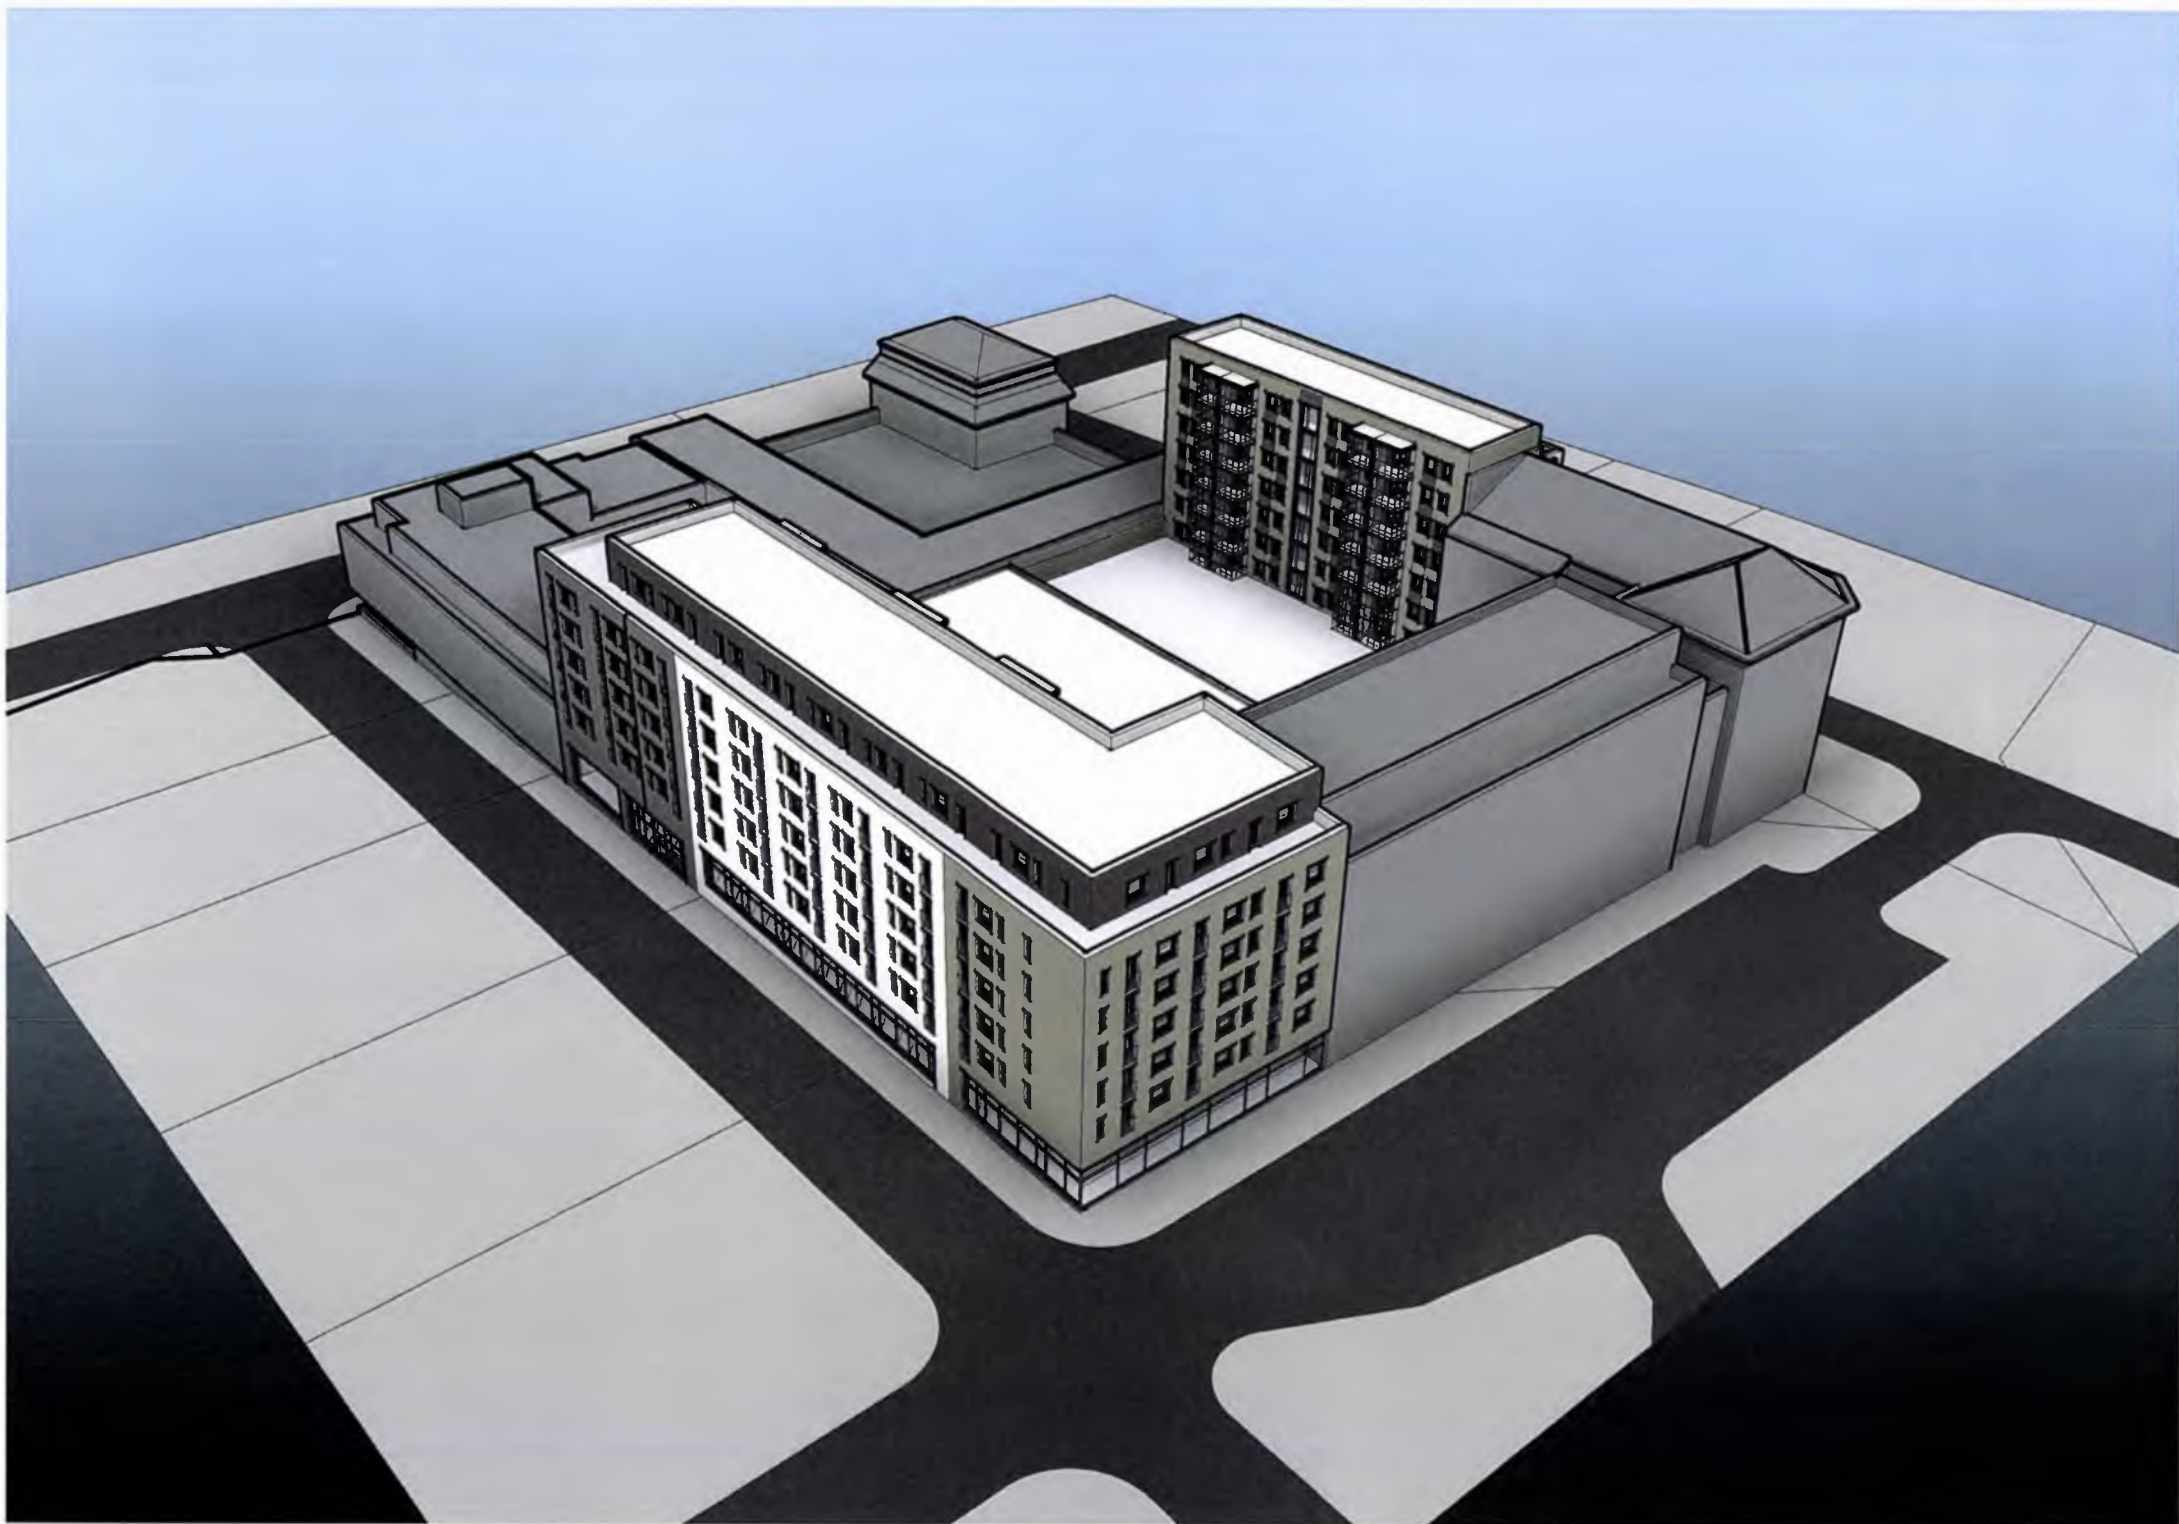

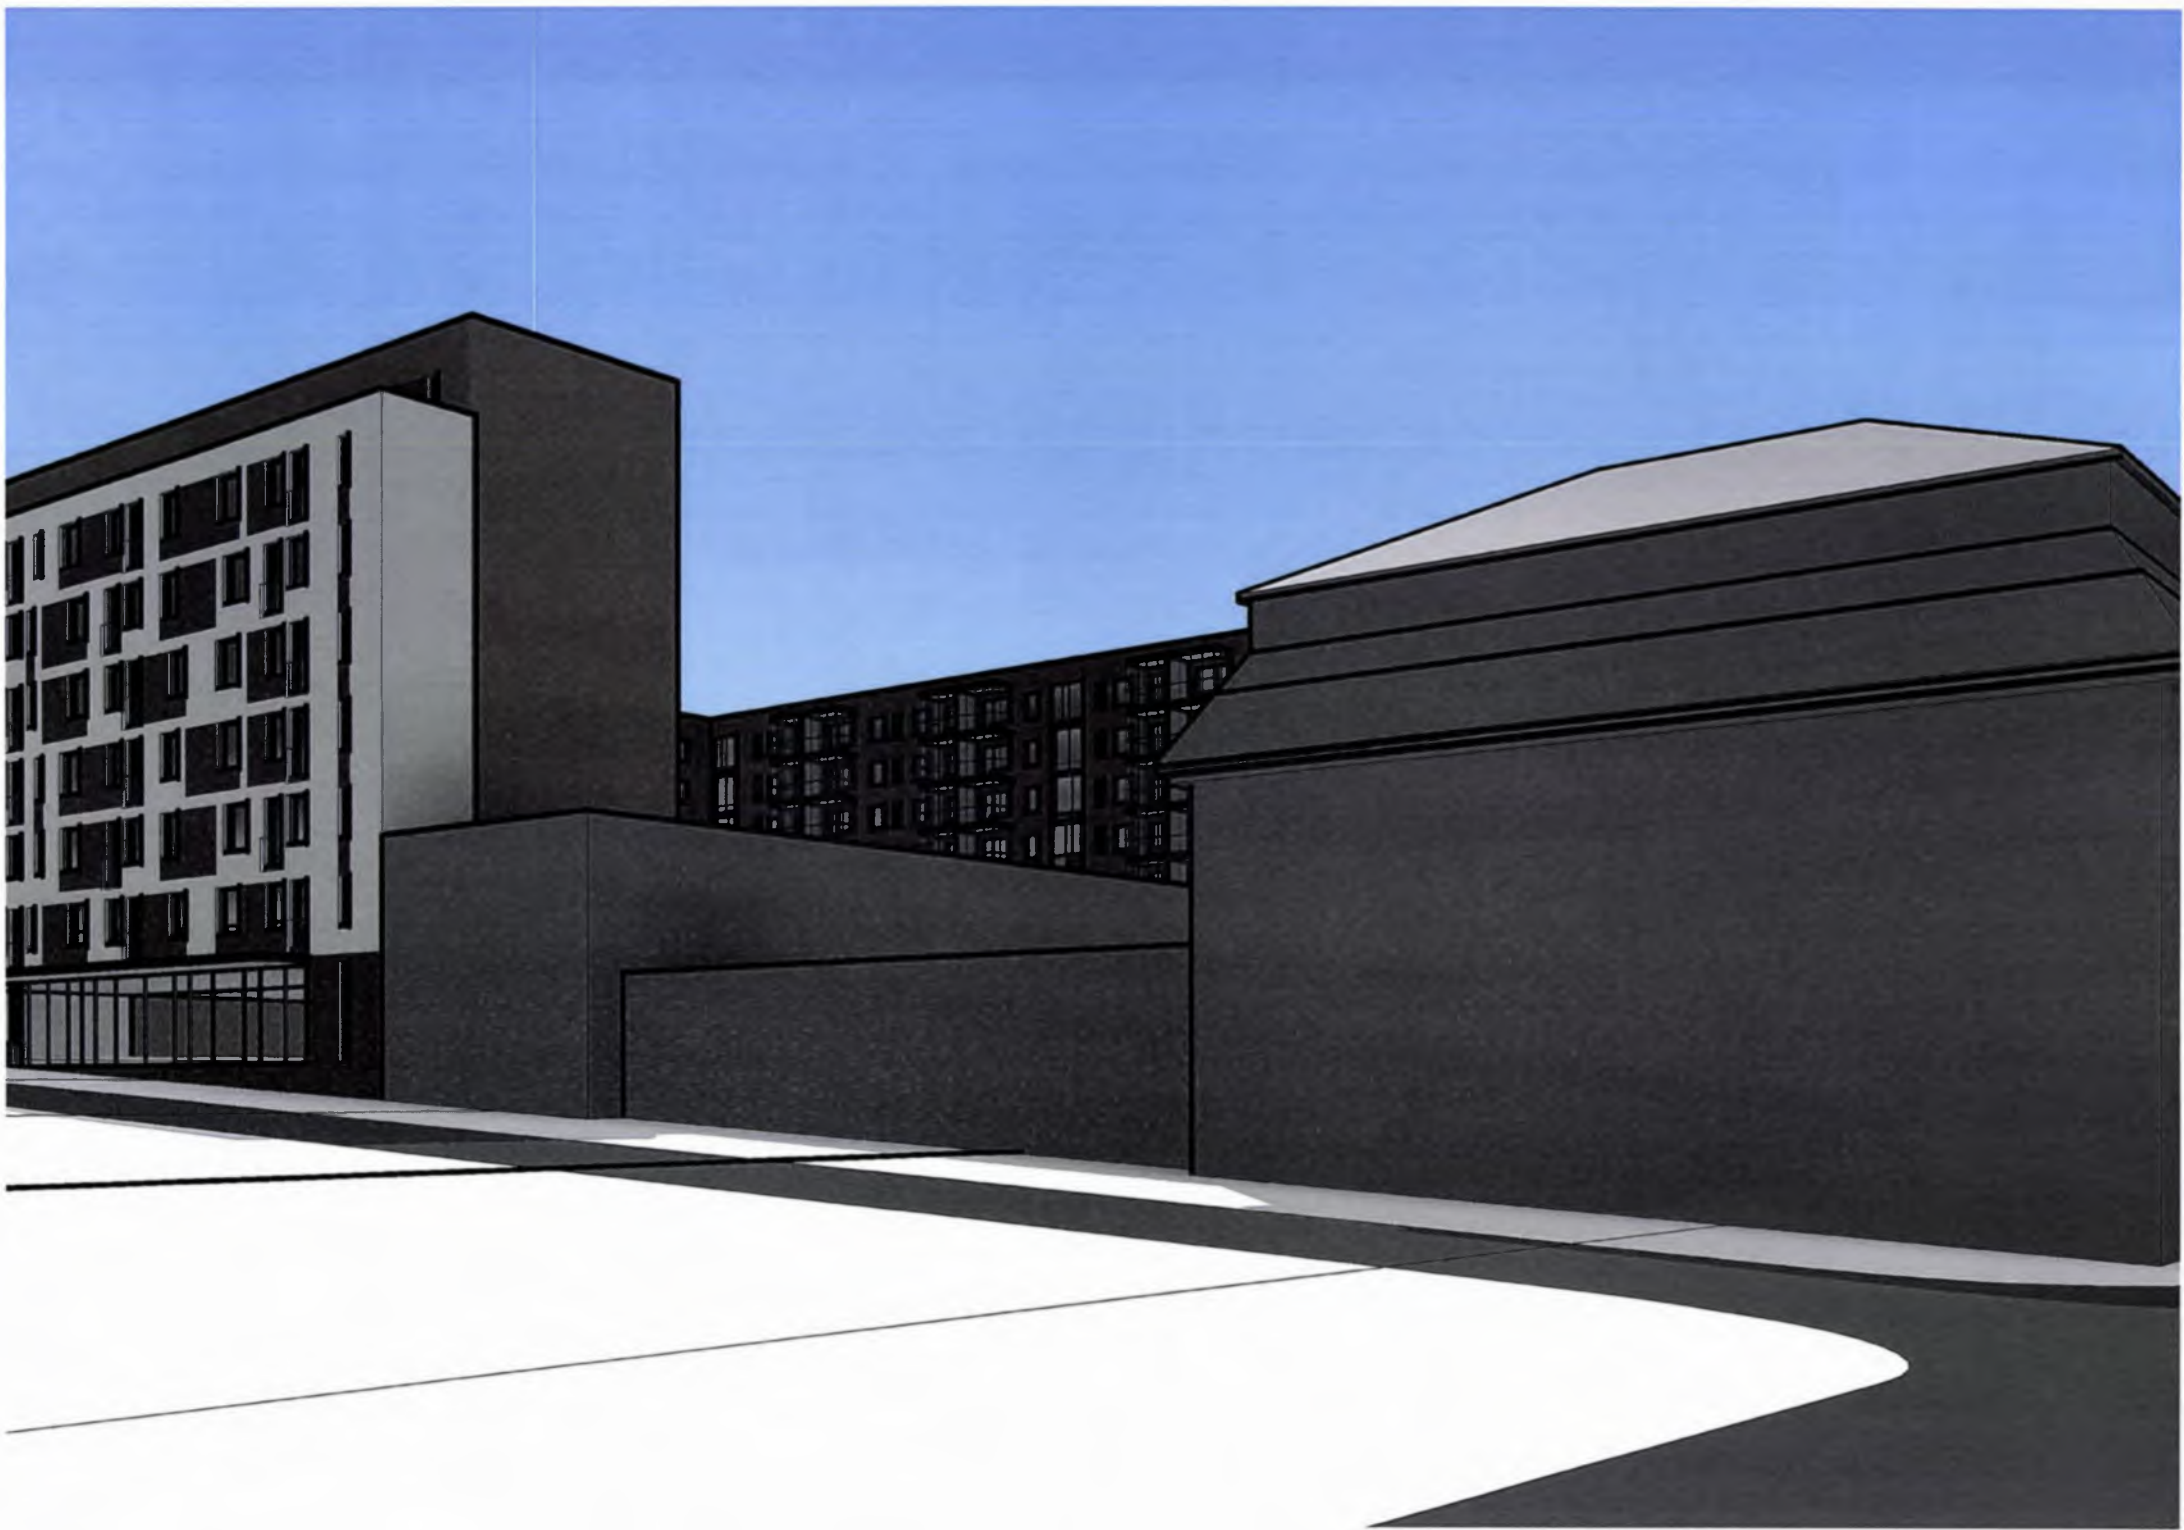

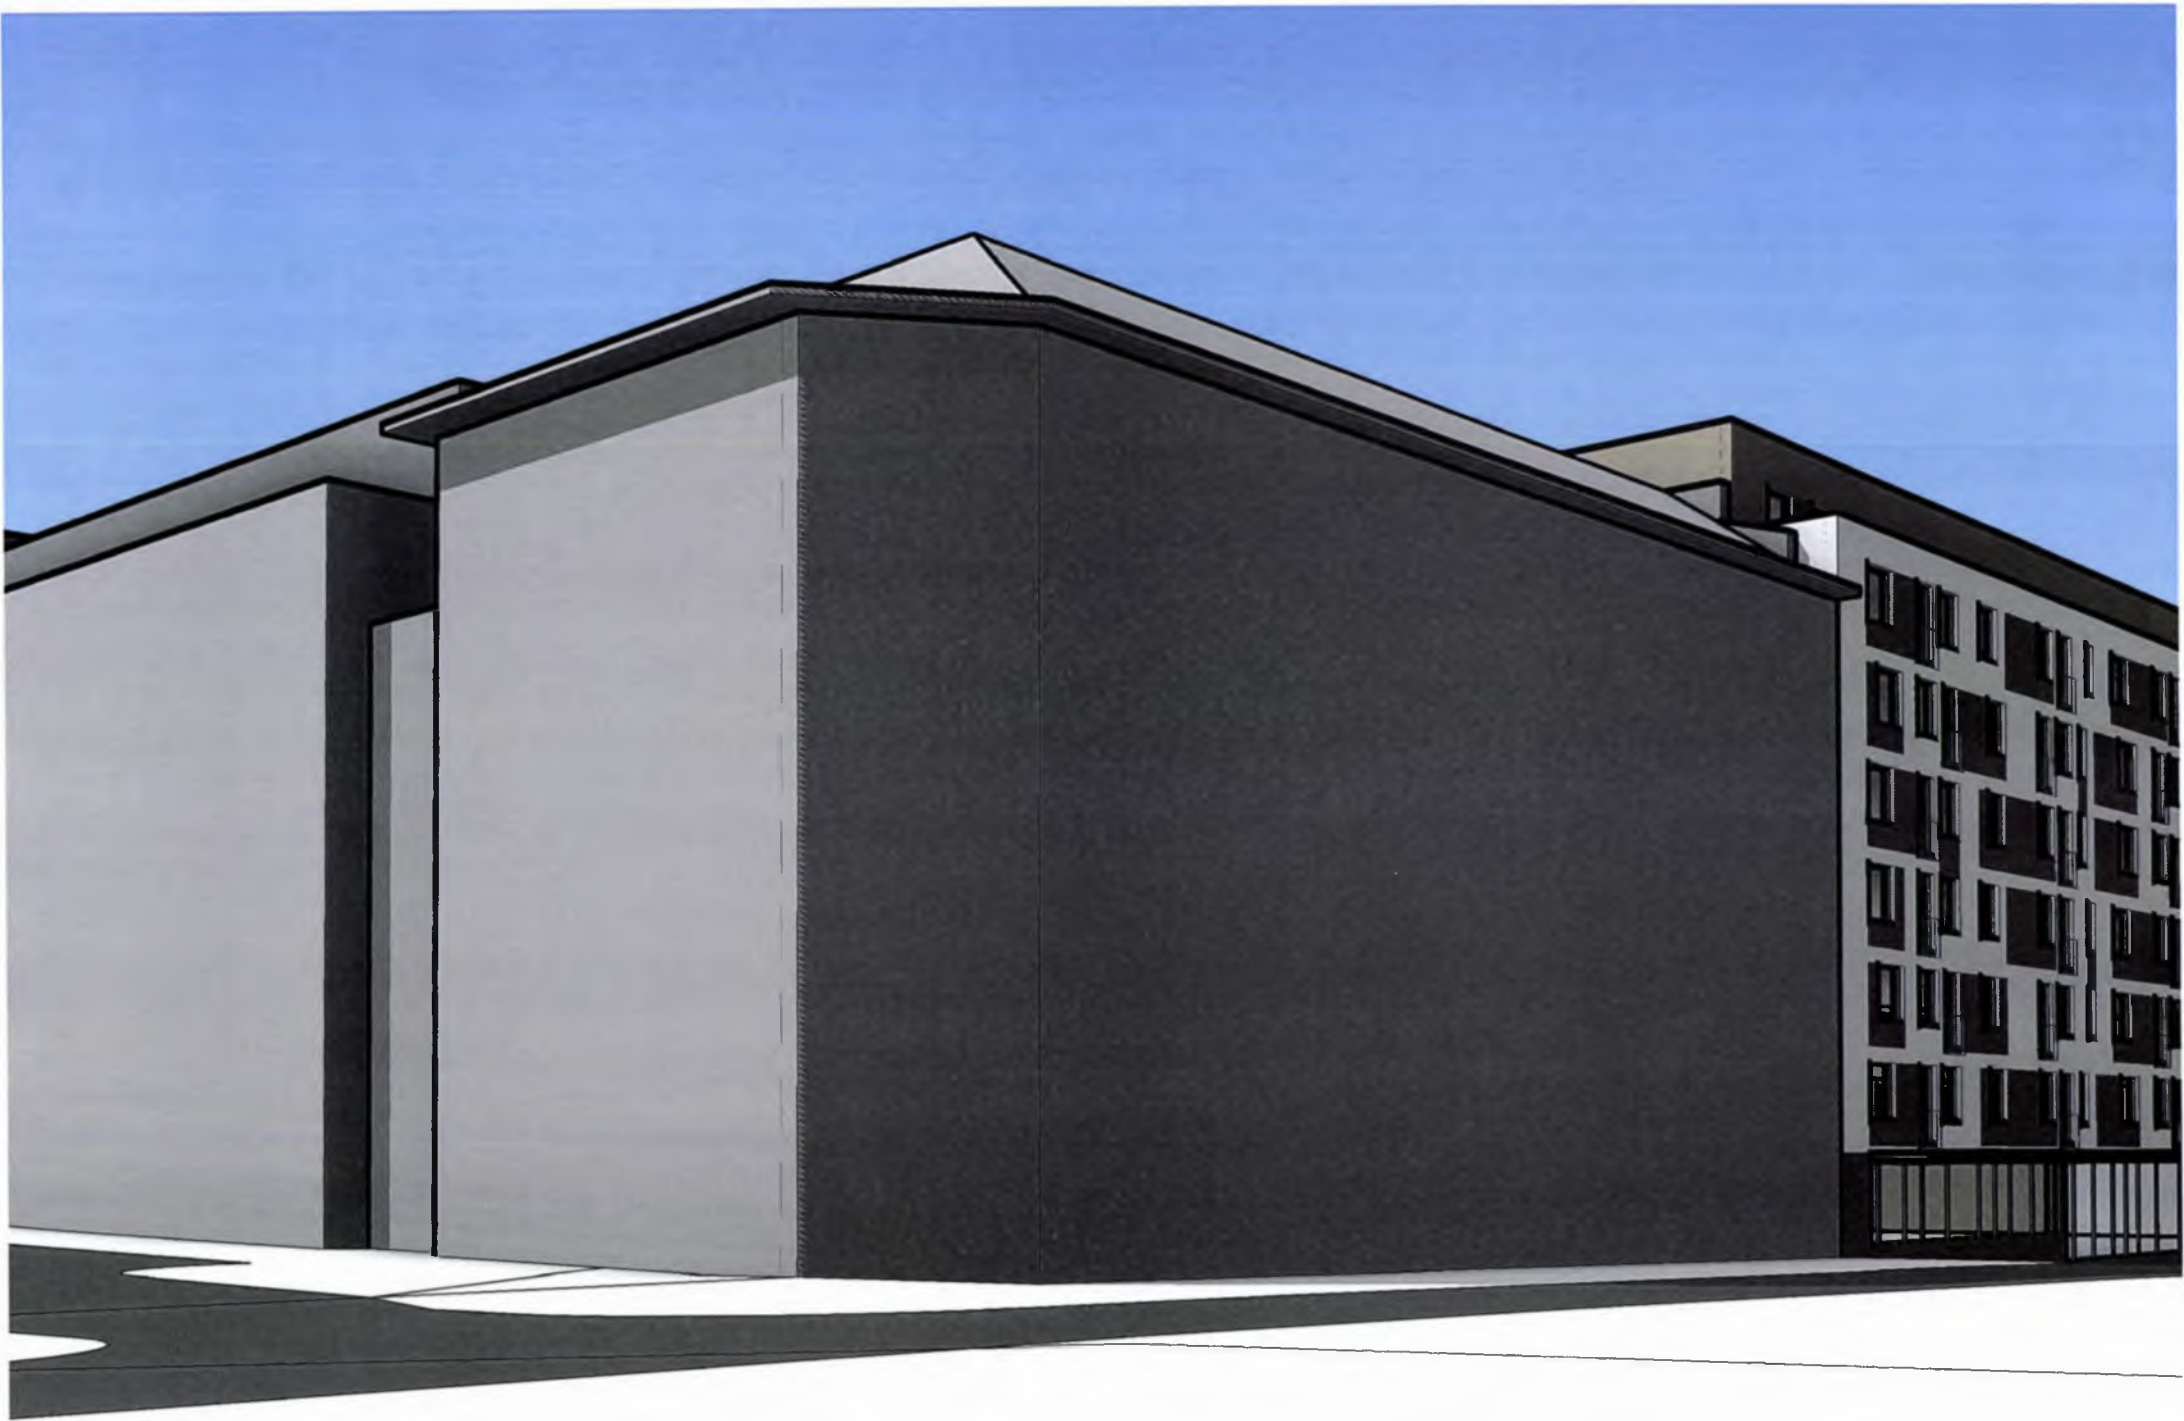

VE3

