





AUKION PUOLELLA KOULURAKENNUS LIITTYY ALUEEN MUIHIN JULKISIIN RAKENNUKSIIN. EDESSÄ OIKEALLA KIRKKORAKENNUKSEN PÄÄTY.

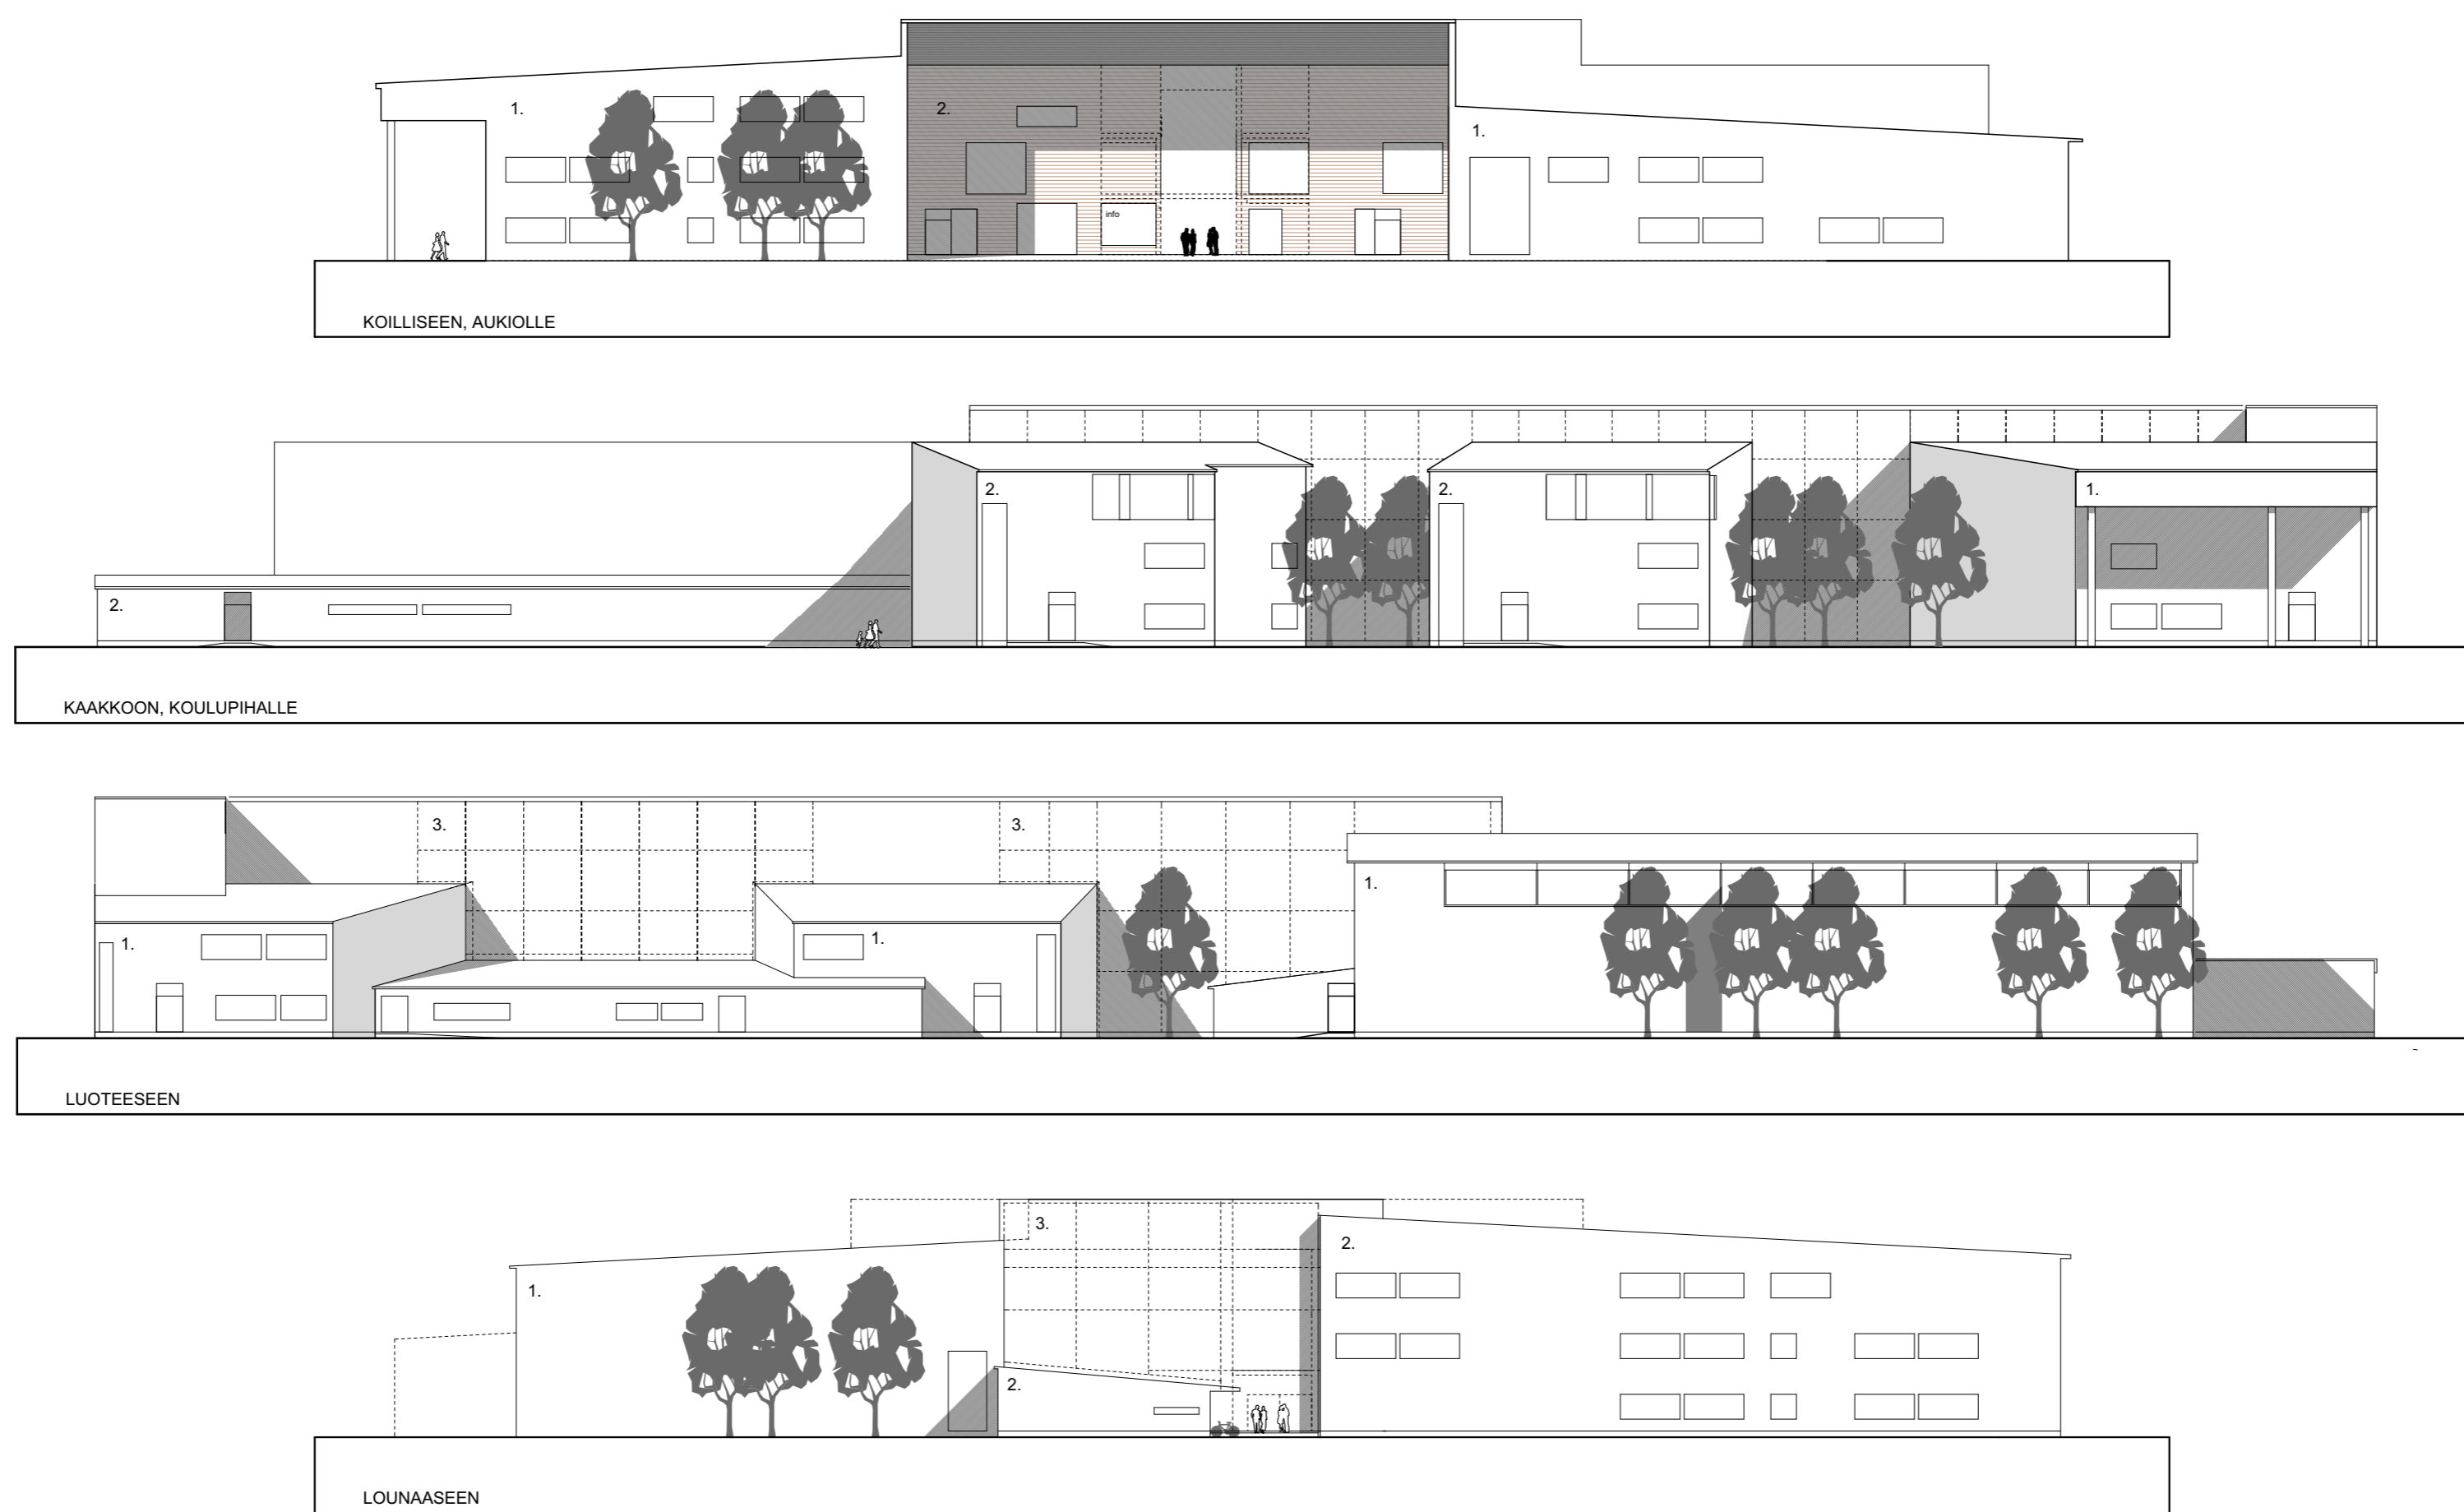

JULKISIVUT 1:400 1. POLTETTU PUNATILI 2. PUUVERHOUS 3. LASI

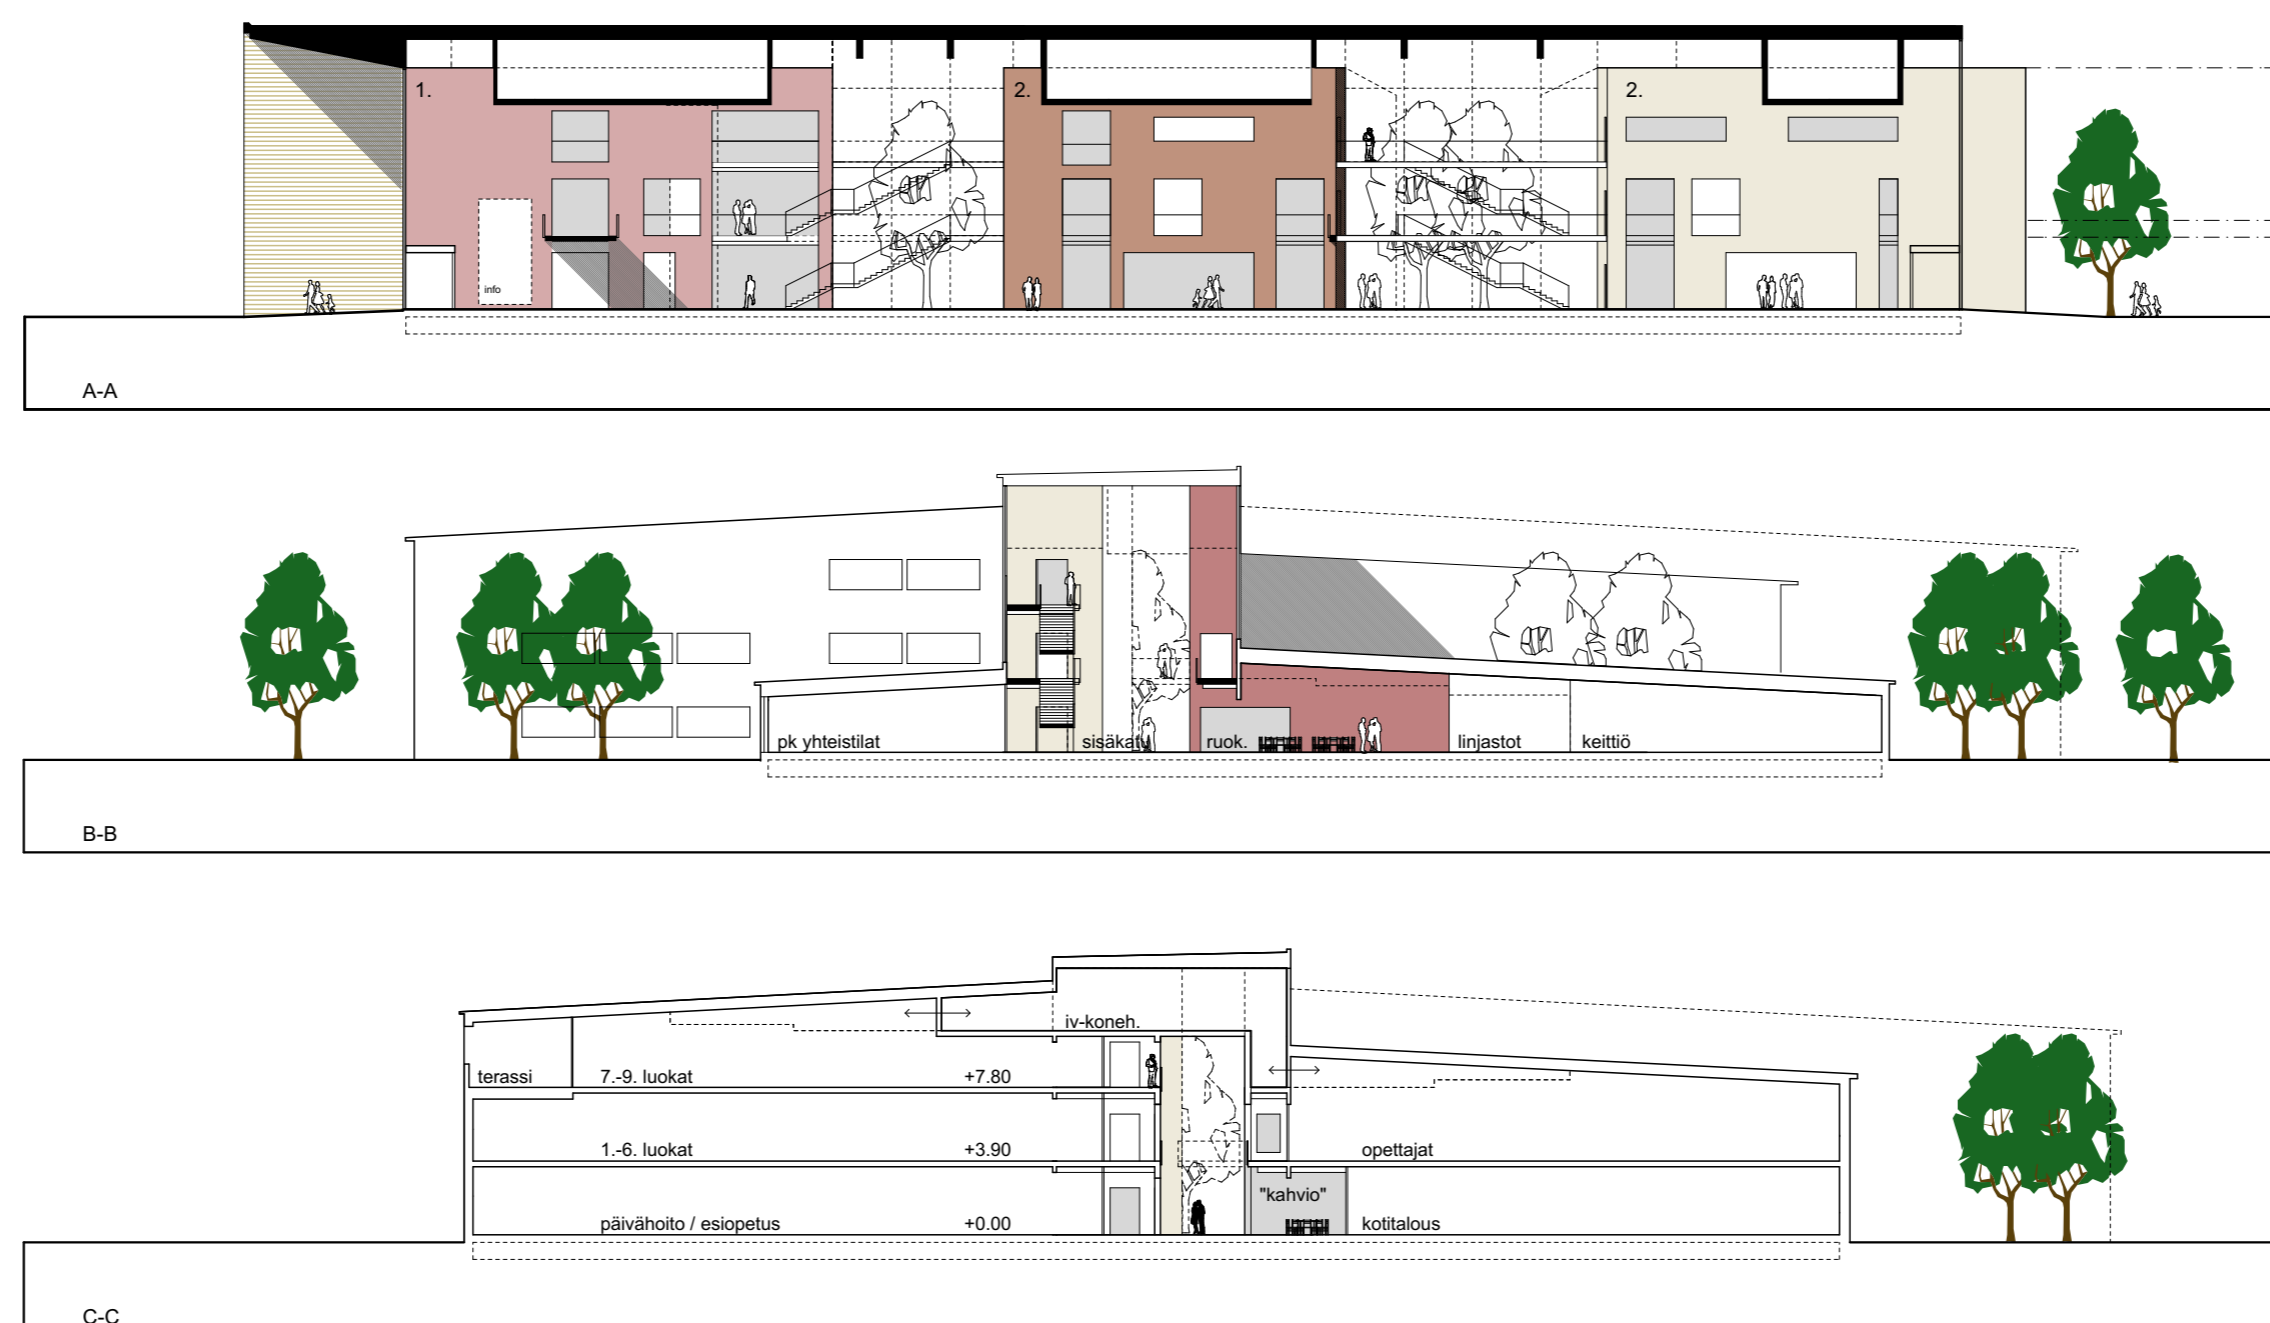

LEIKKAUKSET 1:400