


MUODOSTUMINEN

KIINTEISTÖ	P-ALA	OSAPINTA-ALA	KIINTEISTÖ	OSA	M-ALA	KIINTEISTÖN NIMI	KYLÄ
031 0071 0008	43325	21070	037 0071 0004	K			
		19290	037 0071 0005	K			
		2965	037 0071 0006	K			

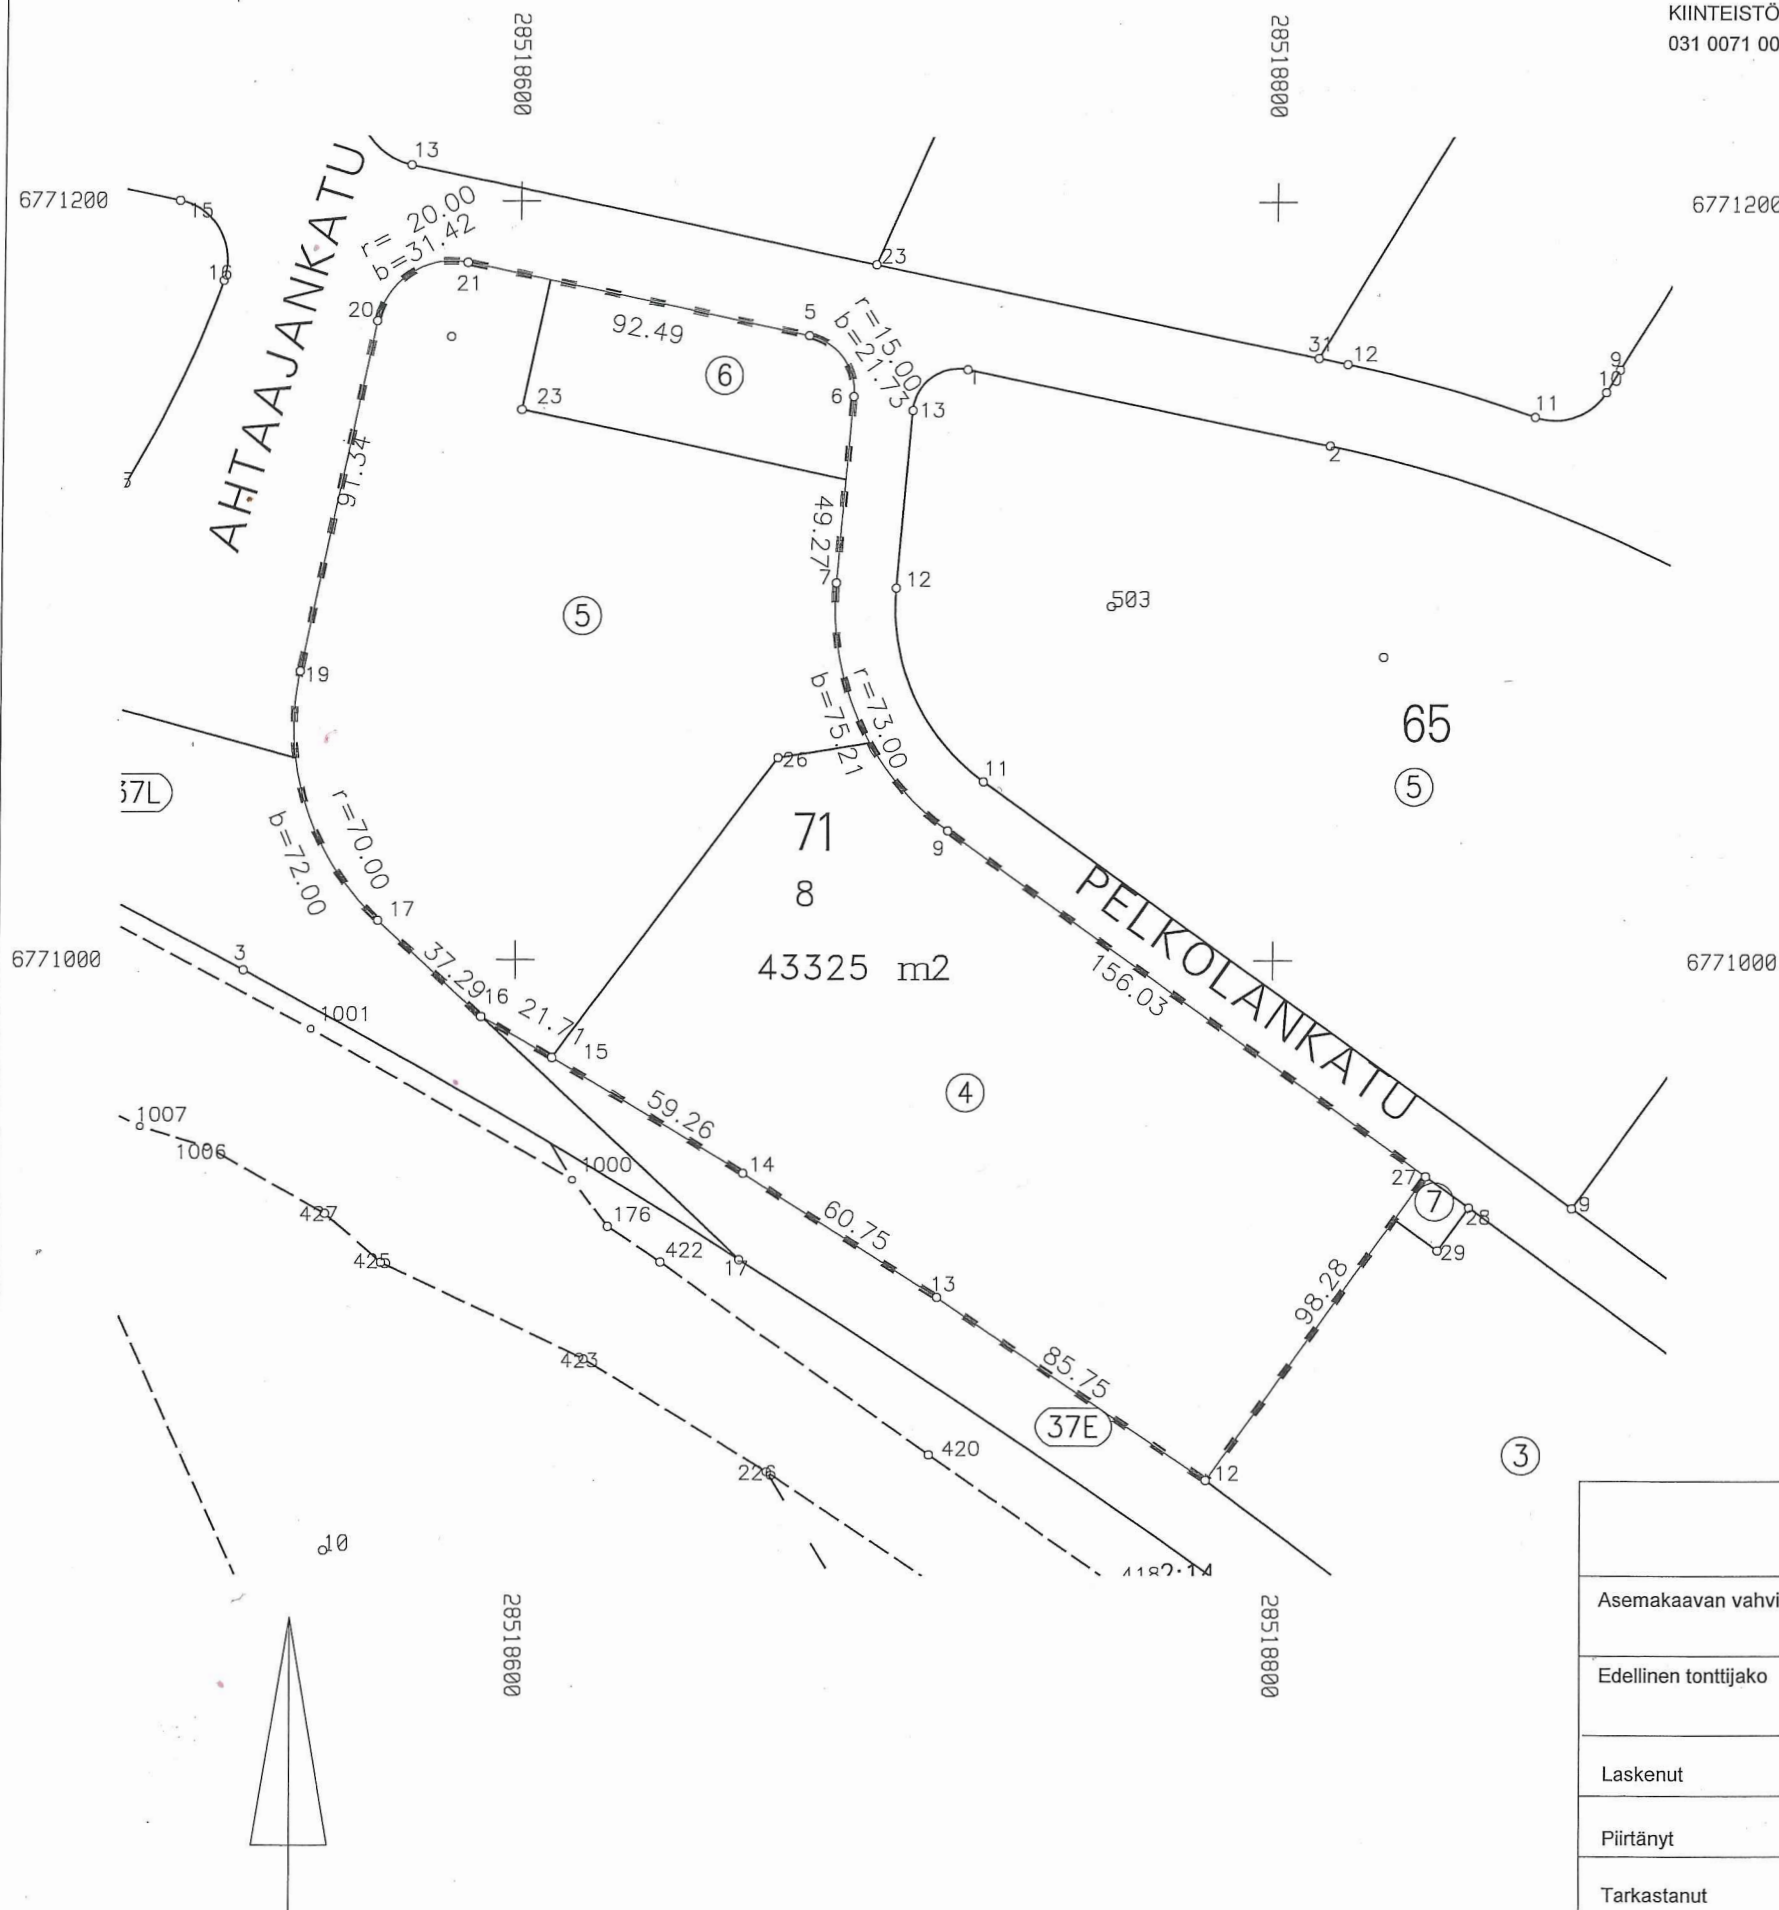

KOORDINAATTILUETTELO

N:o	X	Y
5	6771164.753	28518676.592
6	6771148.796	28518688.442
7	6771099.707	28518684.239
9	6771034.323	28518714.203
12	6770862.973	28518782.858
13	6770911.243	28518711.981
14	6770943.736	28518660.650
16	6770985.007	28518590.993
17	6771010.430	28518563.709
19	6771076.085	28518542.936
20	6771168.392	28518562.400
21	6771183.835	28518586.096
27	6770942.905	28518840.648

		1:2000	LAPPEENRANTA	
Asemakaavan vahvistuspäivä ja numero 2683		Koord. järj. ETRS-GK28	Kork. järj. N2000	
Edellinen tonttijako		Karttalehti		
Laskenut	Pohjakartan hyväksyi ja tonttijaon laati kiinteistöinsinööri	Kaupunginosa		
Piirtänyt		Kortteli		
Tarkastanut		Tontti/tontit		
Hyväksytty asemakaavan yhteydessä		TJ-kartta n:o -		