



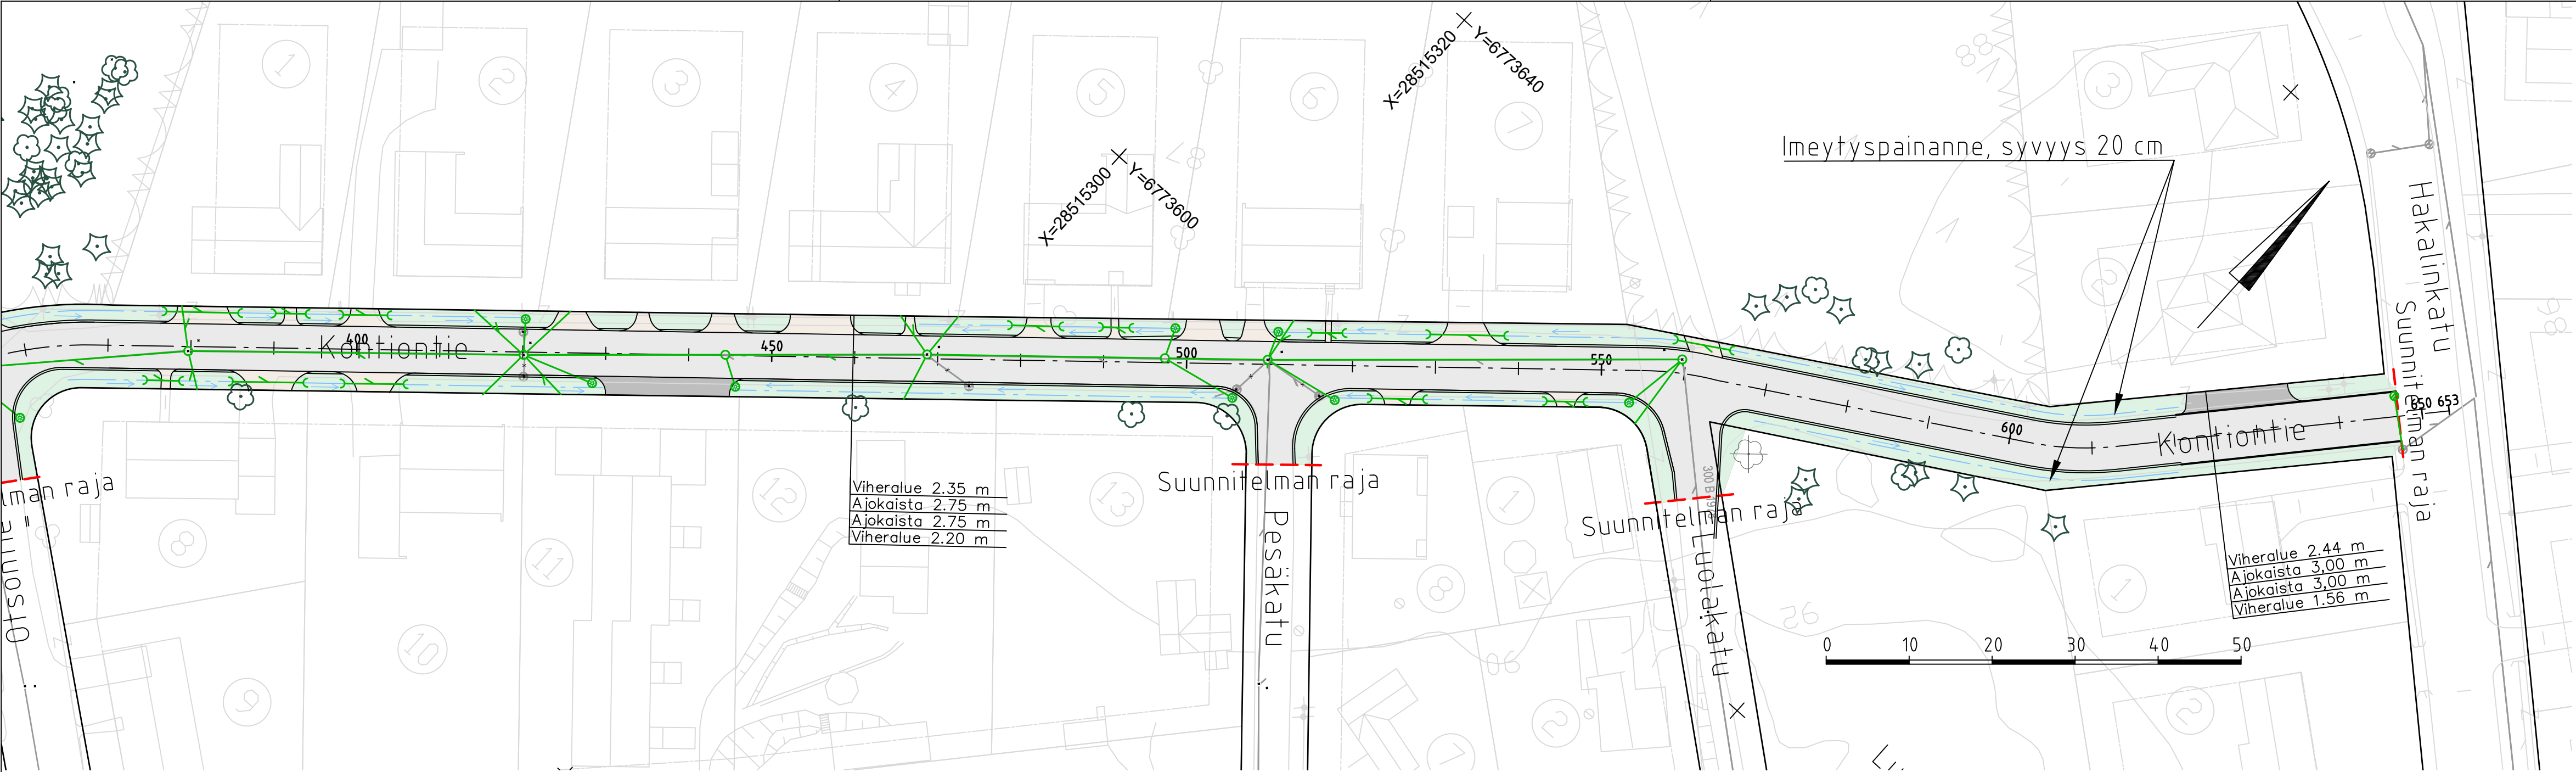


MERKINTÖJEN SELITTEET:

- Ajorata, asfaltti
- Nurmi R3
- Sora, tonttiliittymässä
- Asfaltti, tonttiliittymässä.
- Reunakivi, 6 cm, betoni, liukuvalettava
- Piennar, 25 cm
- Asfalttiluiska, tonttiliittymässä
- Materiaaliraja
- Ojan pohja/painanne
- Hulevesirumpu
- Hulevesiviemäri
- Rak. hulevesiviemäri
- Ritiläkannellinen hulevesikaivo
- Huleveden tarkastuskaivo
- Kupukannellinen hulevesikaivo, kansiston ympärille asennetaan kenttäkiveys
- Nyk. ritiläkannellinen hulevesikaivo
- Nyk. huleveden tarkastuskaivo
- Suunnittelualueen raja
- Säilyvä havupuu
- Säilyvä lehtipuu
- Poistettava lehti- ja havupuu
- Valaisinpylväs nykyinen


PITUUSLEIKKAUS KONTIONTIE
1:1000 / 1:100

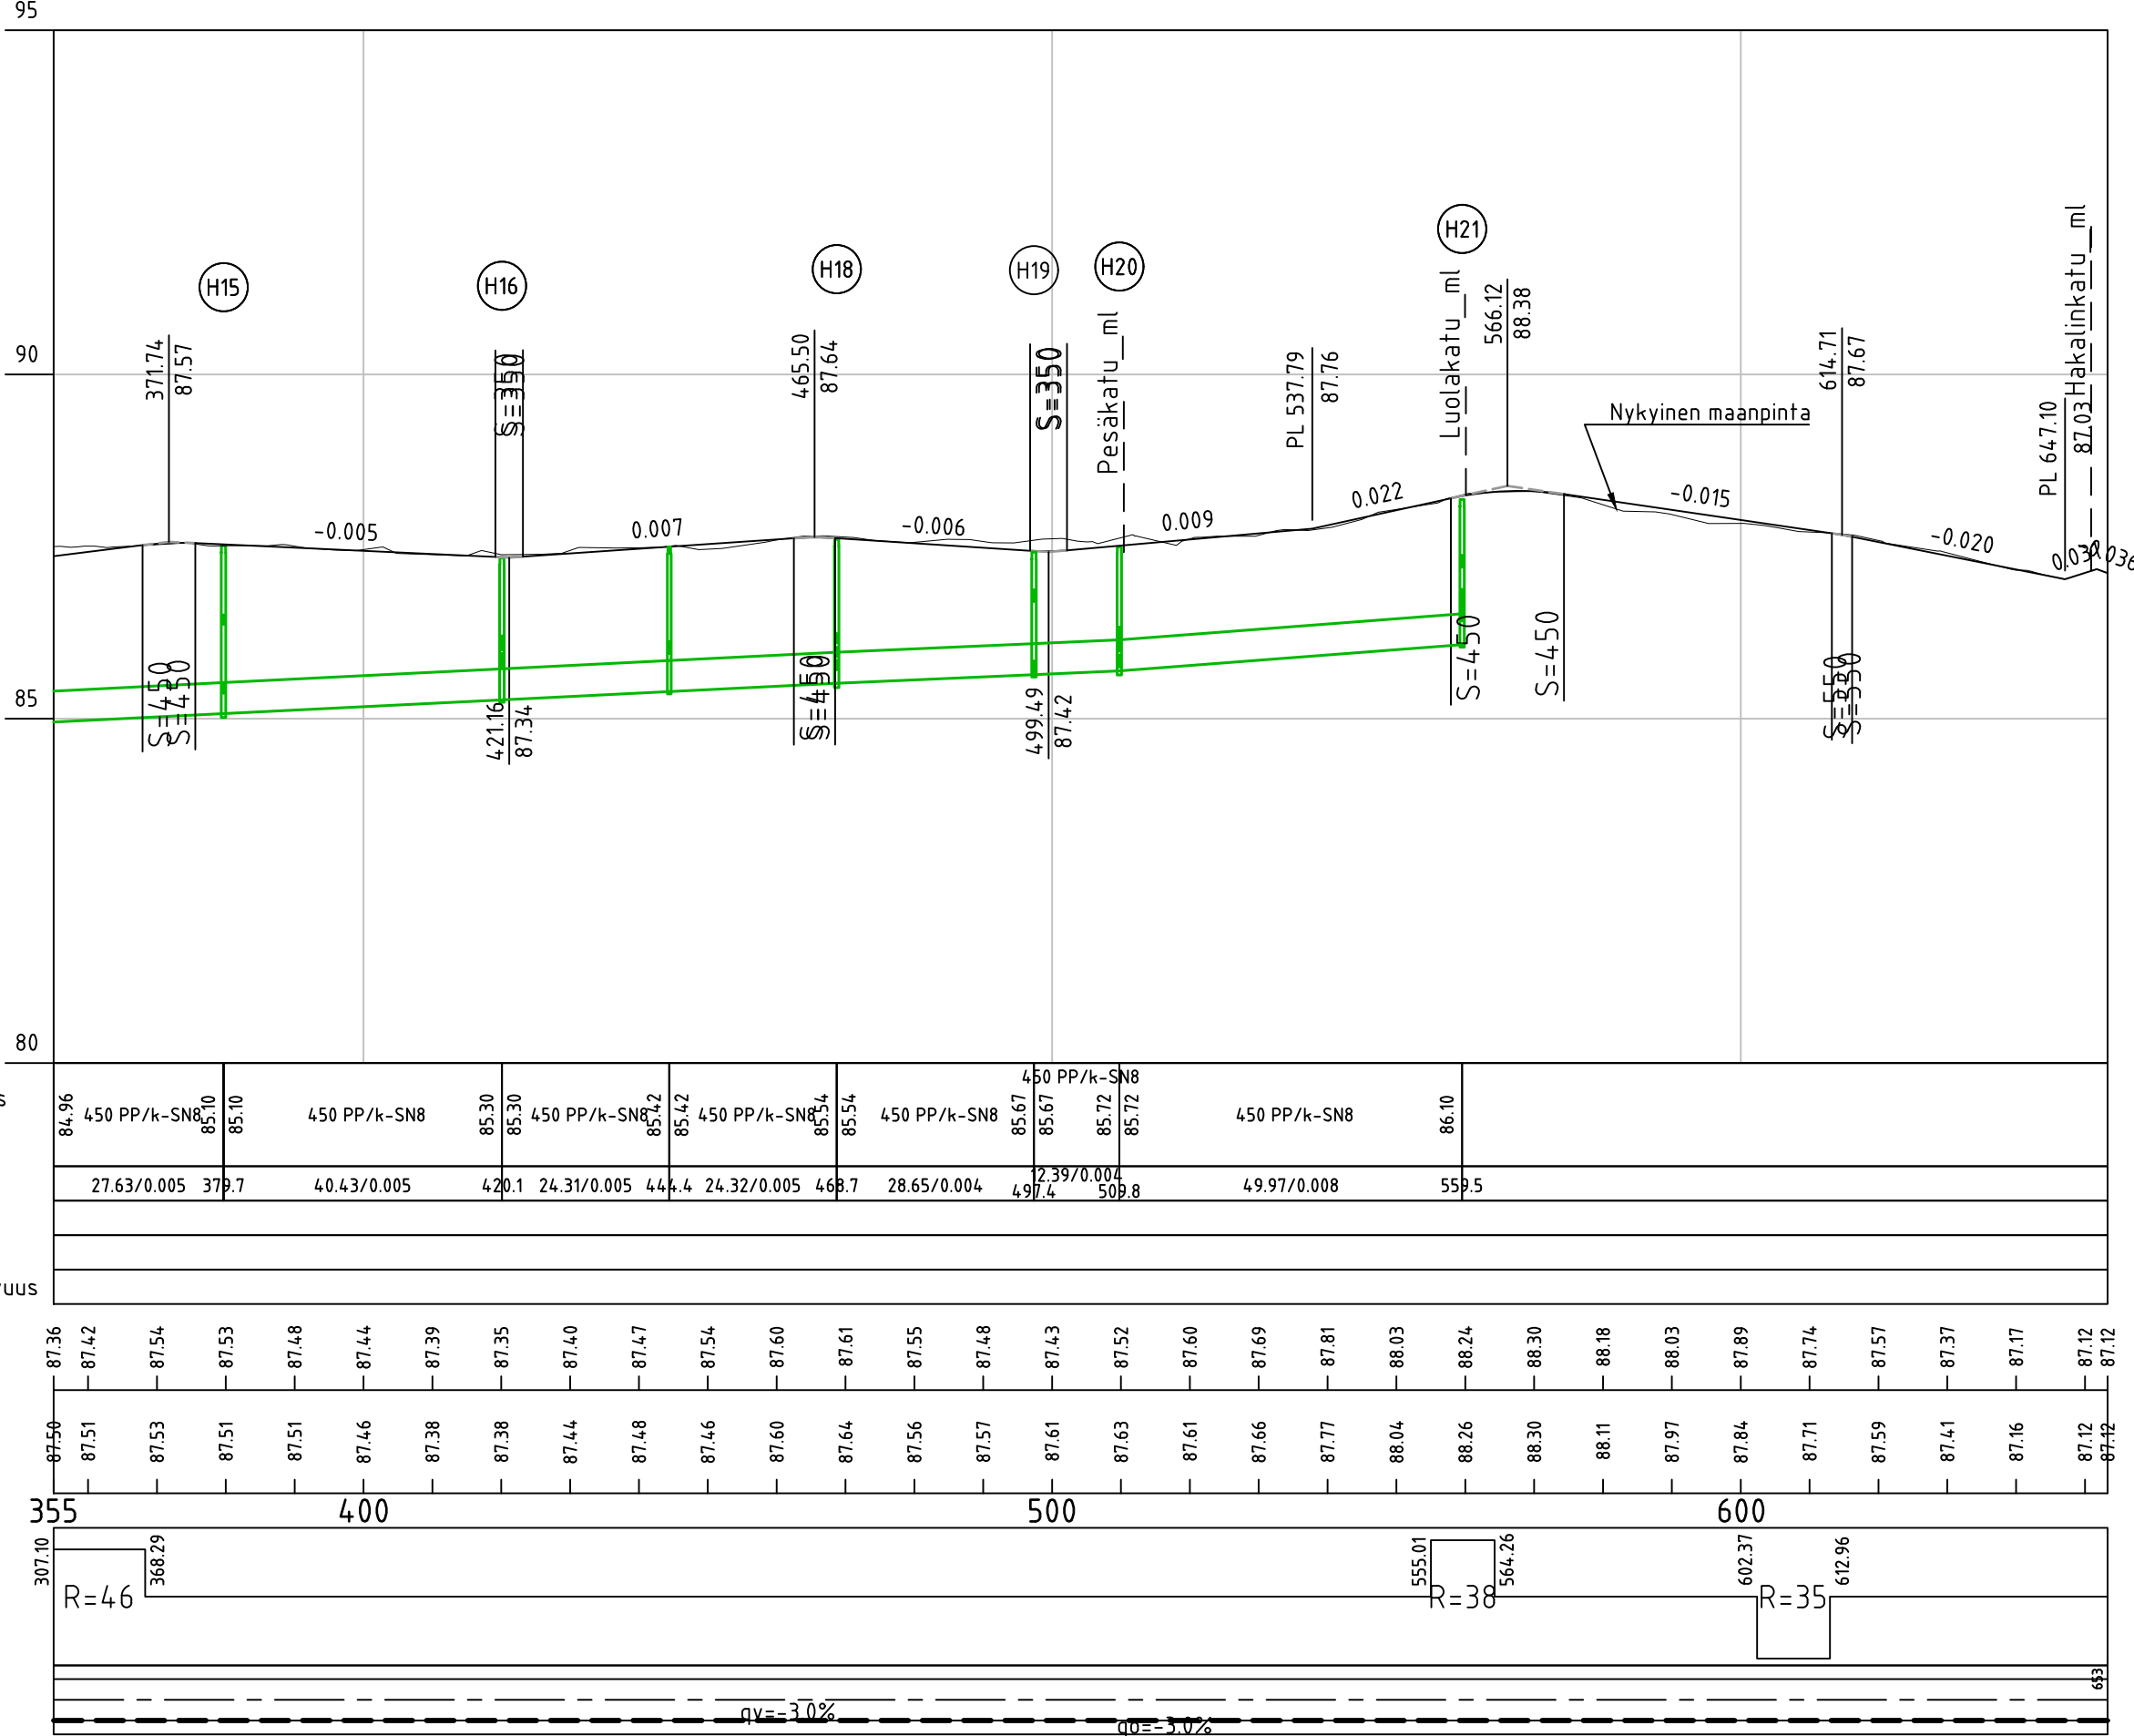

Kontiontie
PLV 270-619 (PL 410)
TYYPPIPOIKKILEIKKAUS 1:100

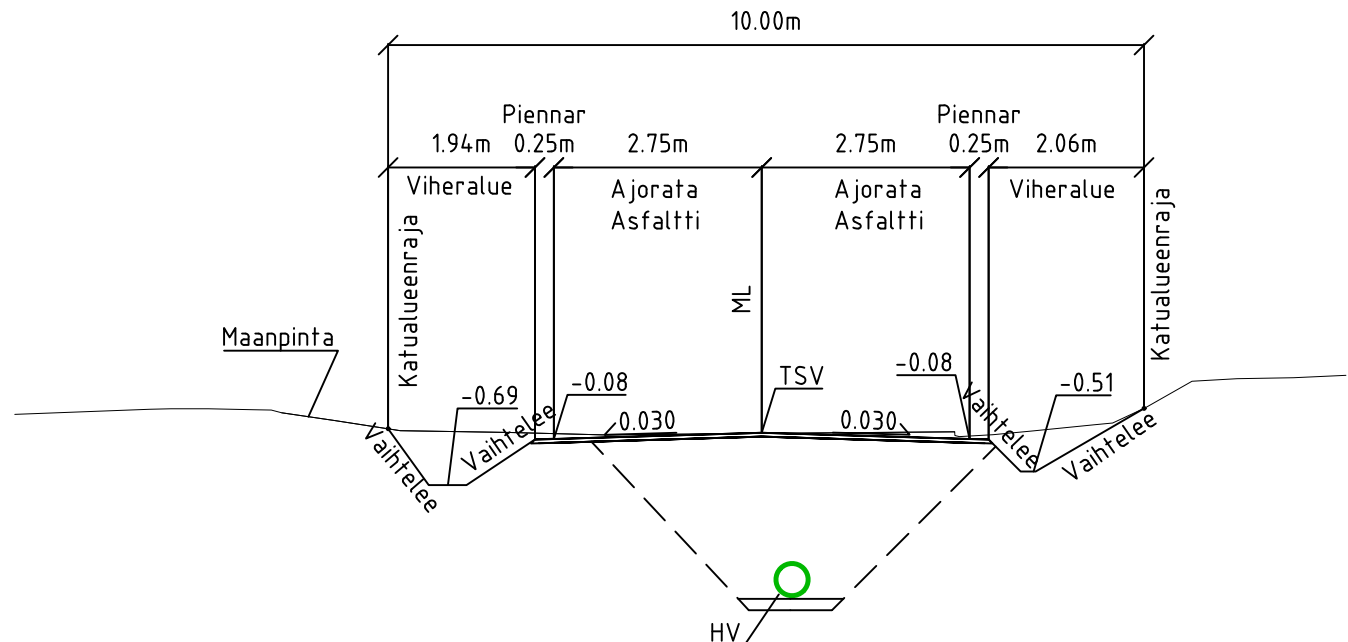

Kontiontie
619-644 (PL 630)
TYYPPIPOIKKILEIKKAUS 1:100

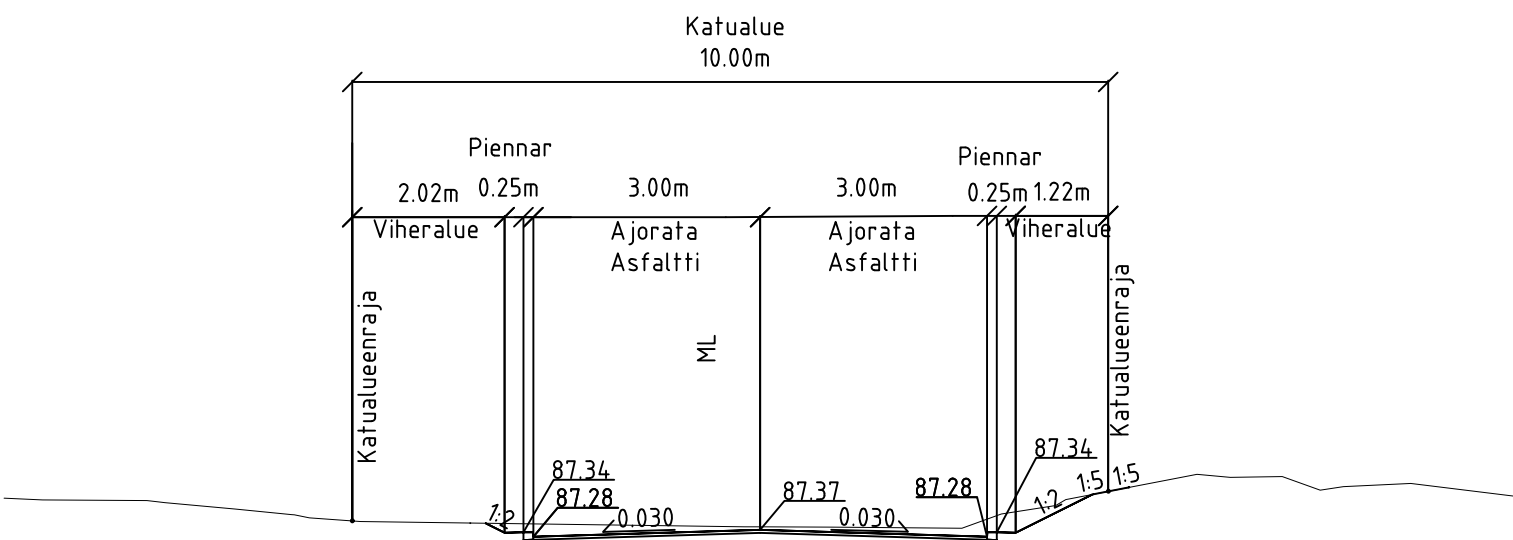

Kontiontie

Rakenneerrokset & Pohjamaaluokat	
Katuluokka 5	
Pohjamaaluokka F PLV 0-294	
5F	
Päällyste	AB 16/120, 40 mm
Päällyste 2	AB 20/120, 50 mm
Kantava krs.	KoM #0/32, 150 mm
Jakava krs.	KoM #0/56, 250 mm
Yhteensä	490 mm

Kohde LAPPEENRANNAN KAUPUNKI		Piirustuksen sisältö	Mittakaavat
Kontiontie PLV 355 - 653		Asemapiirustus	1:500
Katusuunnitelma		Pituusleikkaus	1:1000/1:100
Suunnittelija J. Nyström		Tyypipiikkileikkaus	1:100
Tarkastaja K. Puttonen		Yleiskartta	1:5000
Päiväys 23.3.2026		Tasokoordinaatisto / Korkeusjärjestelmä ETRS-GK28 / N2000	
Hyväksyjä A. Pelho		Työnnumero 101021425-008	Lehti
AFRY Finland Oy Pöytäkatu 11 40100 Jyväskylä Puh. 010 3311 etunimi.sukunimi@afry.com		Suunn.ala TKA	Piirustusnumero 1-2377
		Muutos	

TASOKOORDINAATISTO EUREF-FIN (ETRS-GK28)			
KORKEUSJÄRJESTELMÄ N2000			
Hyväksynyt	KAKEL	Pvm	Tarkastanut
KOHDE/SISÄLTÖ		LEV	Pvm
KONTIONTIE PLV_355-653		Nimi	
KATUSUUNNITELMA		Mittakaava	
LAPPEENRANNAN KAUPUNKI		1:500	
KAUPUNKIKEHITYS		1:1000/1:100	
Kadut ja ympäristö		1:100	
		Pvm	Piiri
		23.3.2026	J. NYSTRÖM
		Suunn.	K. PUTTONEN
		Tark.	
		Littyvä piiri	
		Piiri	Muutos
		1-2377	-