


MAANOMISTUS

Lappeenrannan kaupunki

LAPPEENRANNAN KAUPUNKI  
KESKUSTAAJAMAN OYK  
ITÄINEN OSA-ALUE


MAANOMISTUS

MITTAKAAVA 1:50 000  
PVM 19.4.2013

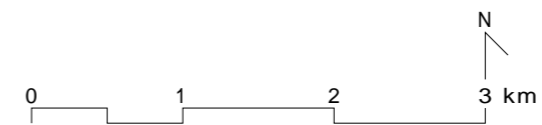

SERUM ARKKITEHDIT OY  
NILSIÄNKATU 11-13 F 6 HELSINKI  
PUH. 050 466 1500 WWW.SERUM.FI

serum

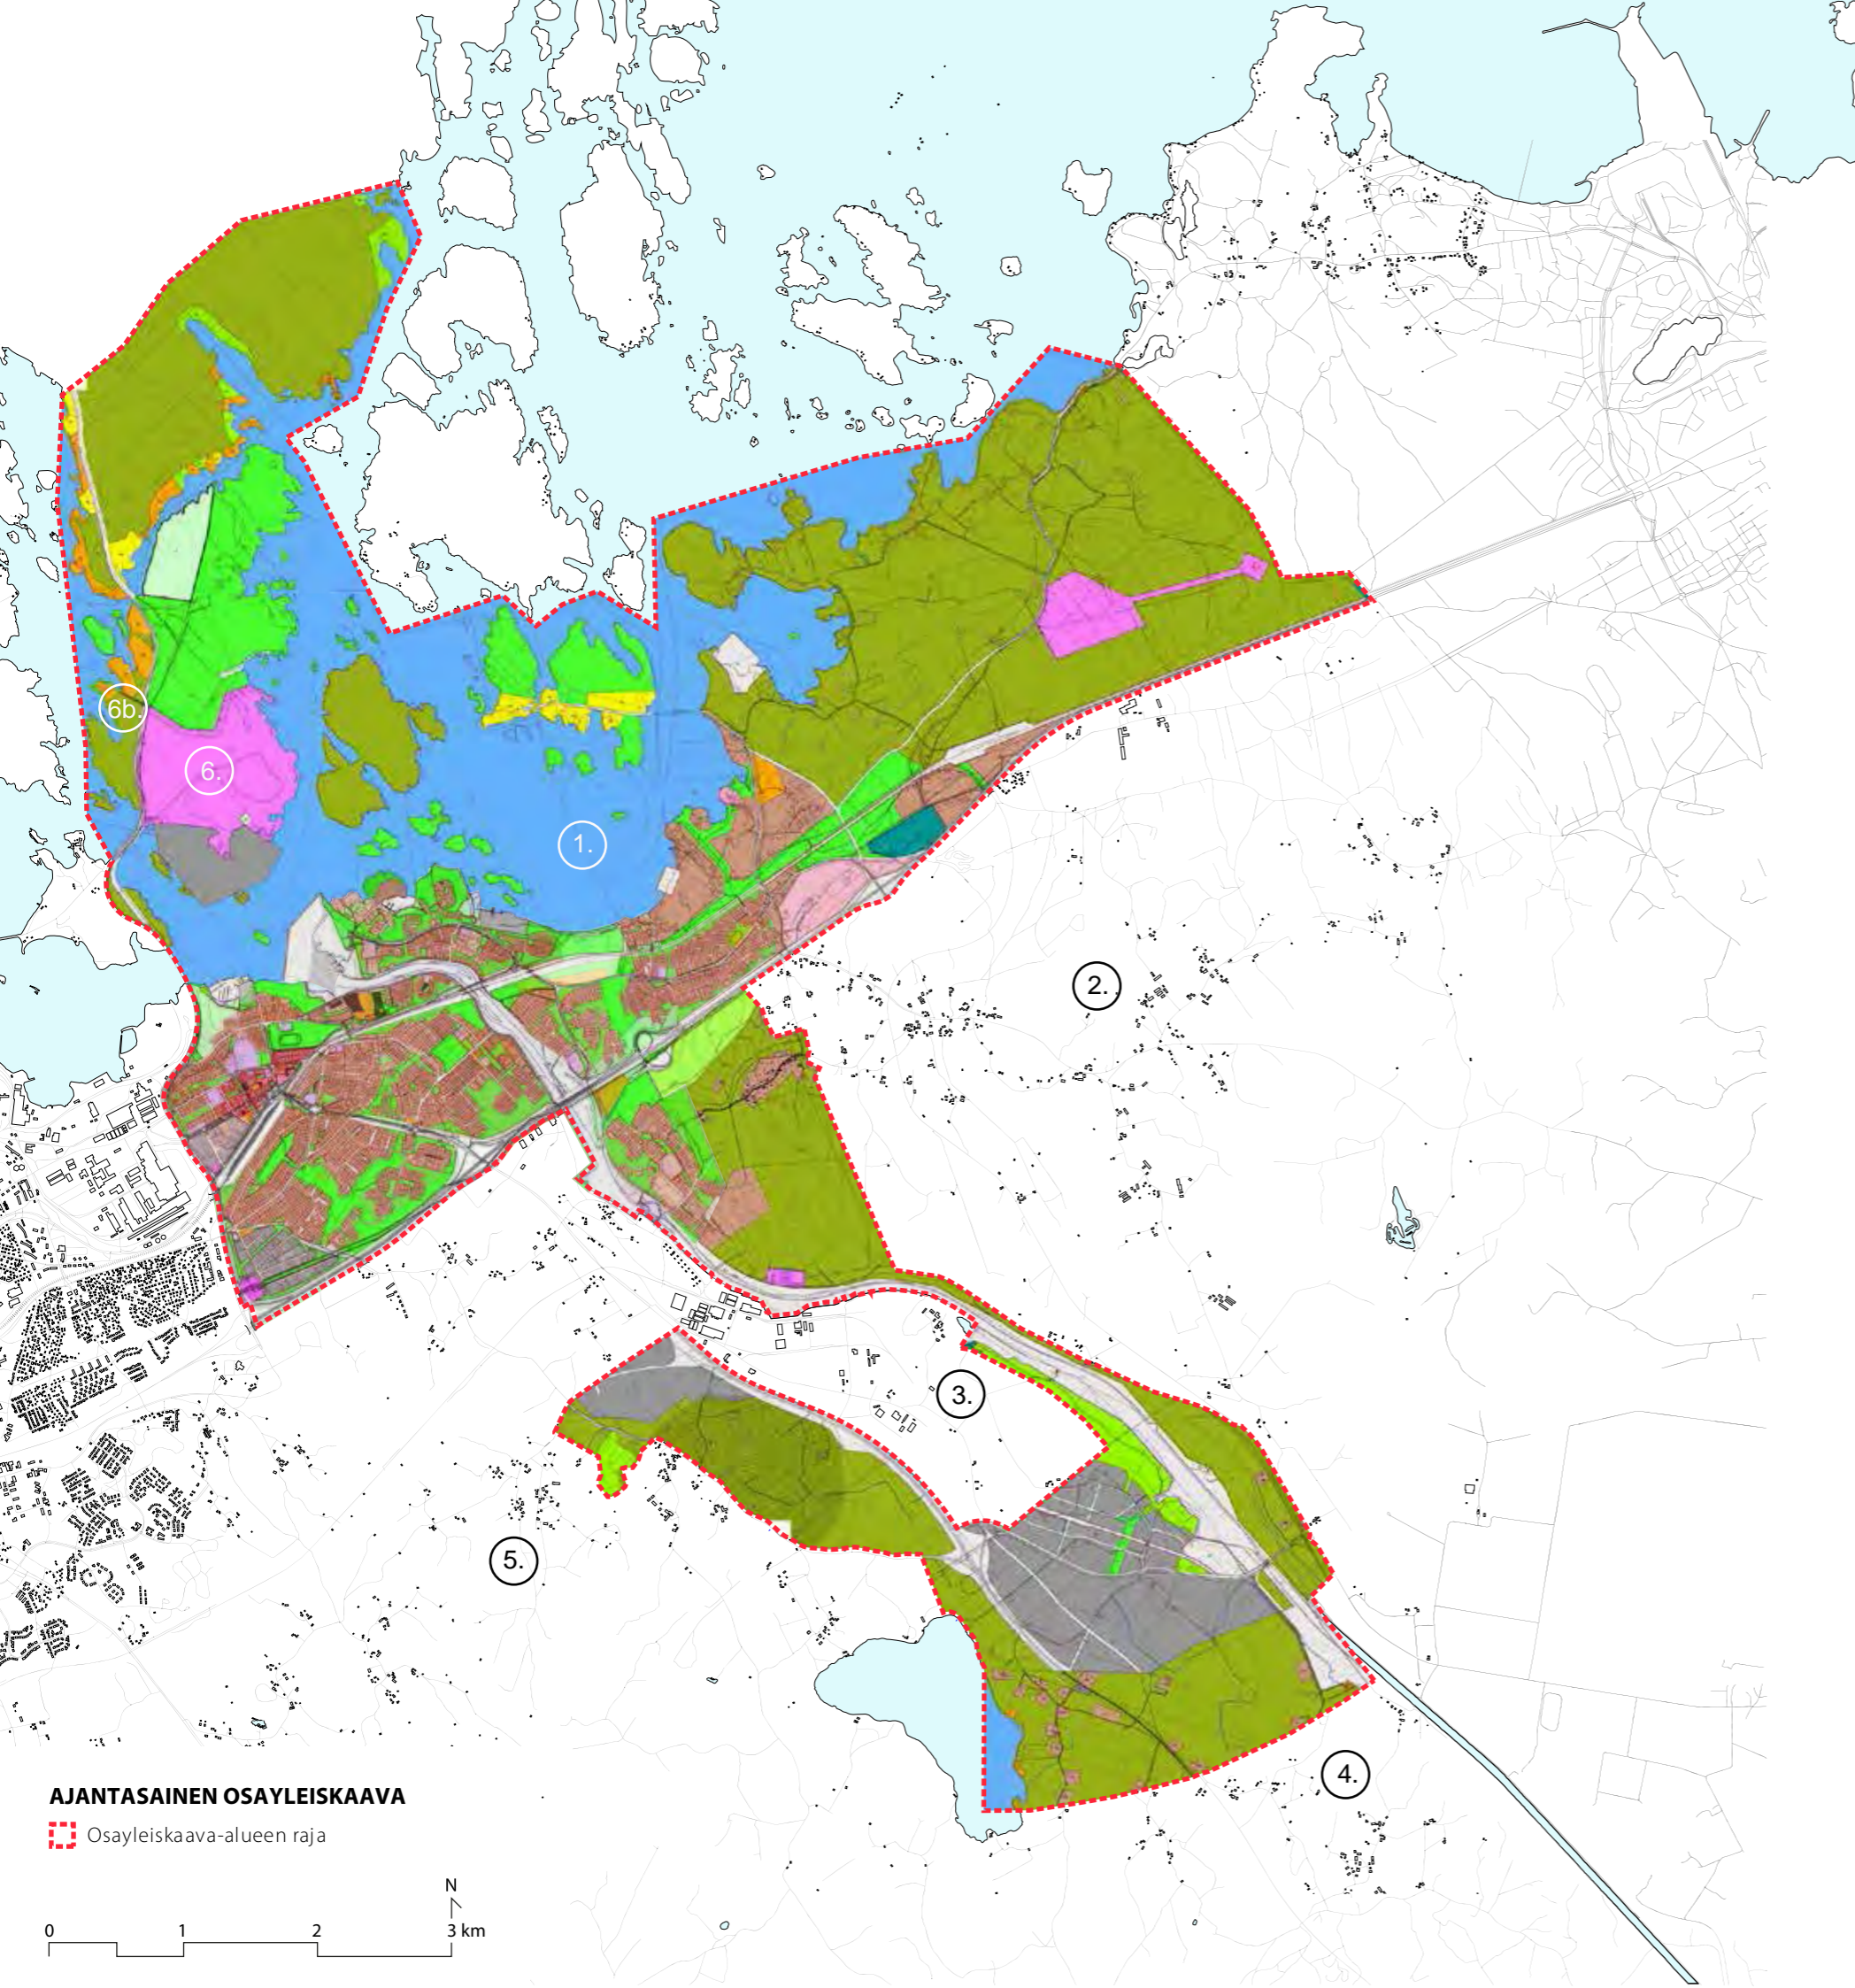

1. KESKUSTATAAJAMA  
kaavan tyyppi: Yleiskaava  
kaavatunnus: 405-Y26  
kaavatilanne: Kv: hyväksymä
2. PARTALAN OSAYLEISKAAVA  
kaavan tyyppi: Osayleiskaava  
kaavatunnus: 405-Y34  
kaavatilanne: Lainvoimainen
3. MUSTOLA  
kaavan tyyppi: Yleiskaava  
kaavatunnus: 405-Y28  
kaavatilanne: Kv:n hyväksymä
4. LEMPIÄLÄ-LYYTIKKÄLÄ  
kaavan tyyppi: Yleiskaava  
kaavatunnus: 405-Y14  
kaavatilanne: Kh:n hyväksymä
5. ETELÄINEN ALUE  
kaavan tyyppi: Yleiskaava  
kaavatunnus: 405-Y3  
kaavatilanne: Kv:n hyväksymä
6. TUOSA  
kaavan tyyppi: Yleiskaava  
kaavatunnus: 405-Y31  
kaavatilanne: Kv:n hyväksymä
- 6b. TUOSAN OSAYLEISKAAVA MUUTOS  
kaavan tyyppi: Yleiskaava  
kaavatunnus: 405-Y36  
kaavatilanne: Lainvoimainen
7. SAARISTOALUEIDEN OSAYLEISKAAVA  
kaavan tyyppi: Yleiskaava  
kaavatunnus: 405-Y1  
kaavatilanne: Kv:n hyväksymä

LAPPEENRANNAN KAUPUNKI  
KESKUSTAAJAMAN OYK  
ITÄINEN OSA-ALUE

AJANTASAINEN  
OSAYLEISKAAVA

MITTAKAAVA PVM  
1:50 000 2.9.2015


SERUM ARKKITEHDIT OY  
NILSIÄNKATU 11-13 F 6 HELSINKI  
PUH. 050 466 1500 WWW.SERUM.FI

serum

AJANTASAINEN OSAYLEISKAAVA

Osayleiskaava-alueen raja



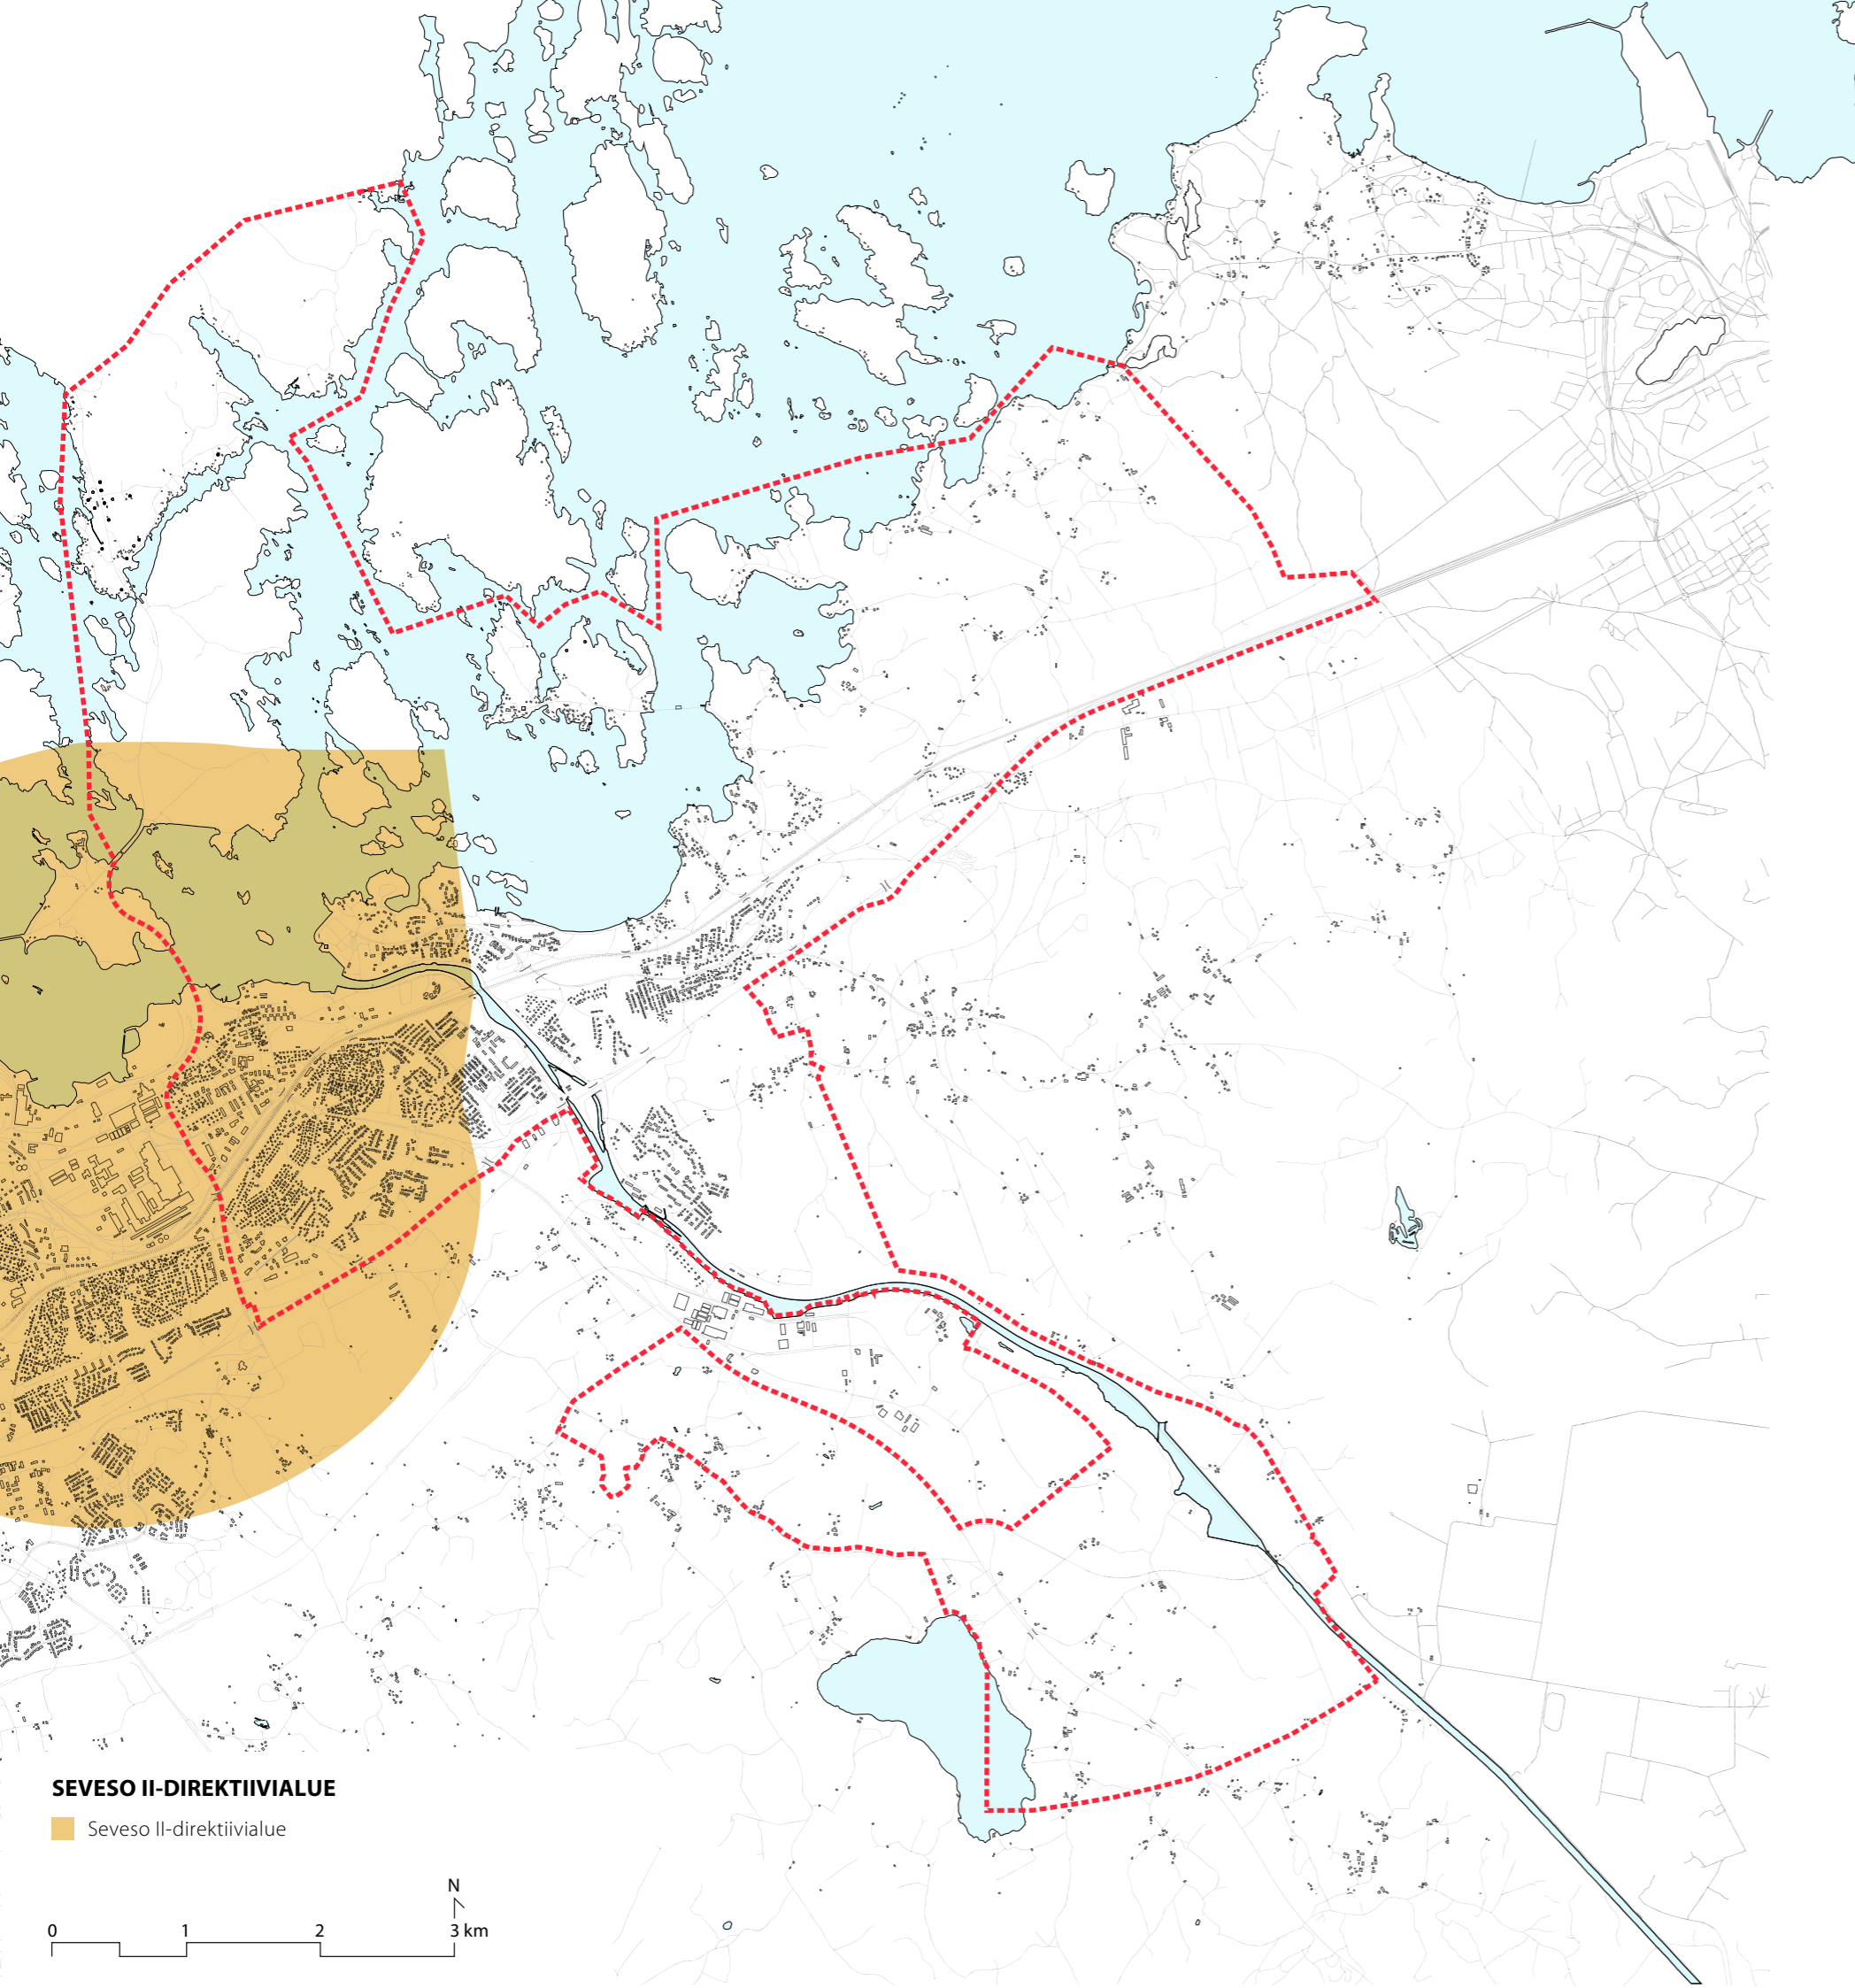

**SEVESO II-DIREKTIIVIALUE**

■ Seveso II-direktiivialue

LAPPEENRANNAN KAUPUNKI  
KESKUSTAAJAMAN OYK  
ITÄINEN OSA-ALUE

SEVESO II-DIREKTIIVIALUE    MITTAKAAVA 1:50 000    PVM 2.9.2015

SERUM ARKKITEHDIT OY  
NILSIÄNKATU 11-13 F 6 HELSINKI  
PUH. 050 466 1500 WWW.SERUM.FI

serum