



**RAKENTAMISTAPAOHJEET,
ALUEKOHTAISET VÄRIT JA MATERIAALIT
Ruoholammen III -alueen rakentamisohteet
LIITE 2**

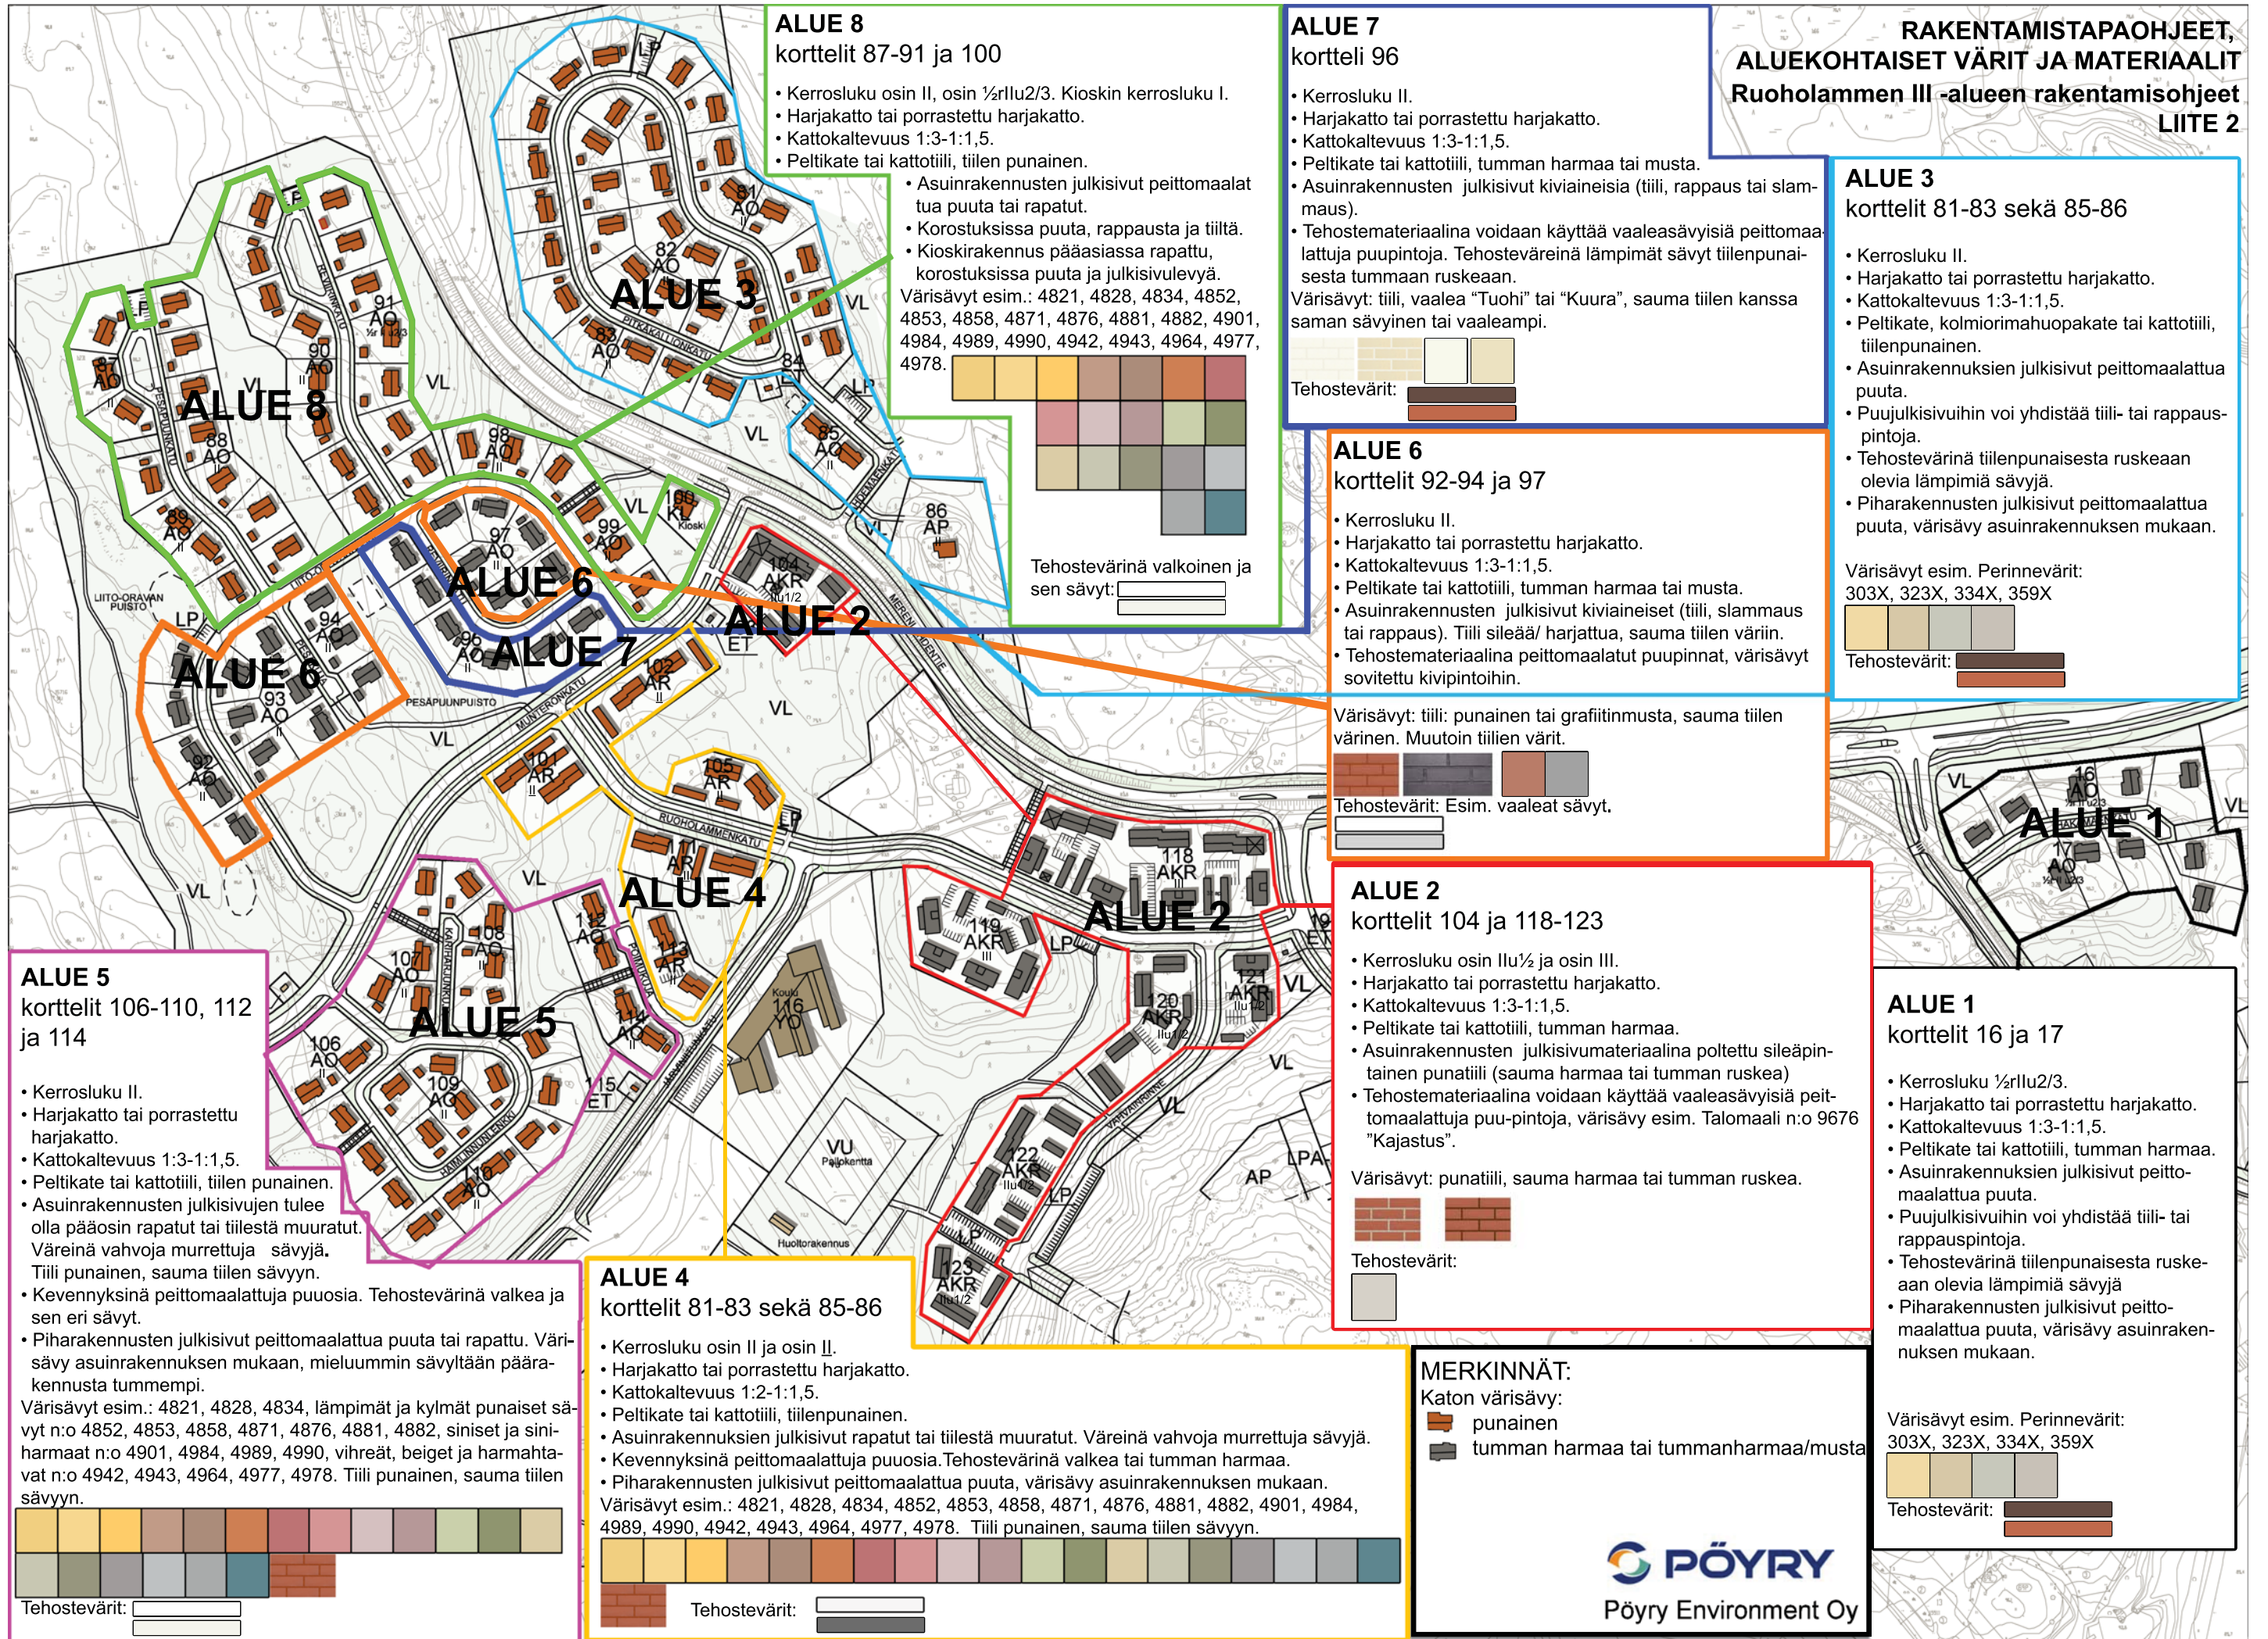

ALUE 8
korttelit 87-91 ja 100

- Kerrosluku osin II, osin 1/2 rllu2/3. Kioskin kerrosluku I.
 - Harjakatto tai porrastettu harjakatto.
 - Kattokaltevuus 1:3-1:1,5.
 - Peltikate tai kattotiili, tiilen punainen.
 - Asuinrakennusten julkisivut peittomaalattua puuta tai rapattu.
 - Korostuksissa puuta, rappausta ja tiiltä.
 - Kioskirakennus pääasiassa rapattu, korostuksissa puuta ja julkisivulevyä.
- Värisävyt esim.: 4821, 4828, 4834, 4852, 4853, 4858, 4871, 4876, 4881, 4882, 4901, 4984, 4989, 4990, 4942, 4943, 4964, 4977, 4978.

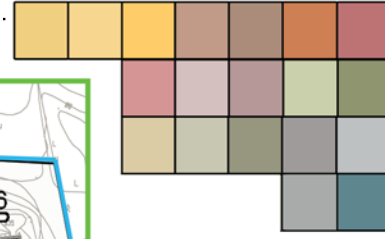

Tehosteväriä valkoinen ja sen sävyt:

ALUE 7
kortteli 96

- Kerrosluku II.
 - Harjakatto tai porrastettu harjakatto.
 - Kattokaltevuus 1:3-1:1,5.
 - Peltikate tai kattotiili, tumman harmaa tai musta.
 - Asuinrakennusten julkisivut kiviaineisia (tiili, rappaus tai slammaus).
 - Tehostemateriaalina voidaan käyttää vaaleasävyisiä peittomaalattuja puupintoja. Tehosteväreinä lämpimät sävyt tiilenpunaisesta tummaan ruskeaan.
- Värisävyt: tiili, vaalea "Tuohi" tai "Kuura", sauma tiilen kanssa saman sävyinen tai vaaleampi.



ALUE 6
korttelit 92-94 ja 97

- Kerrosluku II.
- Harjakatto tai porrastettu harjakatto.
- Kattokaltevuus 1:3-1:1,5.
- Peltikate tai kattotiili, tumman harmaa tai musta.
- Asuinrakennusten julkisivut kiviaineiset (tiili, slammaus tai rappaus). Tiili sileää/ harjattua, sauma tiilen väriin.
- Tehostemateriaalina peittomaalattut puupinnat, värisävyt sovitettu kivipintoihin.

Värisävyt: tiili: punainen tai grafiitinmusta, sauma tiilen värinen. Muutoin tiilien värit.




Tehostevärit: Esim. vaaleat sävyt.

ALUE 2
korttelit 104 ja 118-123

- Kerrosluku osin IIu1/2 ja osin III.
- Harjakatto tai porrastettu harjakatto.
- Kattokaltevuus 1:3-1:1,5.
- Peltikate tai kattotiili, tumman harmaa.
- Asuinrakennusten julkisivumateriaalina poltettu sileäpintainen punatiili (sauma harmaa tai tumman ruskea)
- Tehostemateriaalina voidaan käyttää vaaleasävyisiä peittomaalattuja puupintoja, värisävy esim. Talomaali n:o 9676 "Kajastus".

Värisävyt: punatiili, sauma harmaa tai tumman ruskea.

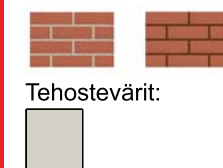

Tehostevärit:

MERKINNÄT:

Katon värisävy:

■ punainen

■ tumman harmaa tai tummanharmaa/musta

ALUE 3
korttelit 81-83 sekä 85-86

- Kerrosluku II.
- Harjakatto tai porrastettu harjakatto.
- Kattokaltevuus 1:3-1:1,5.
- Peltikate, kolmiorimahuopakate tai kattotiili, tiilenpunainen.
- Asuinrakennuksien julkisivut peittomaalattua puuta.
- Puujulkisivuihin voi yhdistää tiili- tai rappauspintoja.
- Tehostevärinä tiilenpunaisesta ruskeaan olevia lämpimiä sävyjä.
- Piharakennusten julkisivut peittomaalattua puuta, värisävy asuinrakennuksen mukaan.

Värisävyt esim. Perinnevärit: 303X, 323X, 334X, 359X



Tehostevärit:

ALUE 1
korttelit 16 ja 17

- Kerrosluku 1/2 rllu2/3.
- Harjakatto tai porrastettu harjakatto.
- Kattokaltevuus 1:3-1:1,5.
- Peltikate tai kattotiili, tumman harmaa.
- Asuinrakennuksien julkisivut peittomaalattua puuta.
- Puujulkisivuihin voi yhdistää tiili- tai rappauspintoja.
- Tehostevärinä tiilenpunaisesta ruskeaan olevia lämpimiä sävyjä
- Piharakennusten julkisivut peittomaalattua puuta, värisävy asuinrakennuksen mukaan.

Värisävyt esim. Perinnevärit: 303X, 323X, 334X, 359X



Tehostevärit:

ALUE 5
korttelit 106-110, 112 ja 114


- Kerrosluku II.
 - Harjakatto tai porrastettu harjakatto.
 - Kattokaltevuus 1:3-1:1,5.
 - Peltikate tai kattotiili, tiilen punainen.
 - Asuinrakennusten julkisivujen tulee olla pääosin rapattu tai tiilestä muuratut. Väreinä vahvoja murrettuja sävyjä. Tiili punainen, sauma tiilen sävyyn.
 - Kevennyksinä peittomaalattuja puuosia. Tehostevärinä valkea ja sen eri sävyt.
 - Piharakennusten julkisivut peittomaalattua puuta tai rapattu. Värisävy asuinrakennuksen mukaan, mieluummin sävyiltään päärakennusta tummempi.
- Värisävyt esim.: 4821, 4828, 4834, lämpimät ja kylmät punaiset sävyt n:o 4852, 4853, 4858, 4871, 4876, 4881, 4882, siniset ja siniharmaat n:o 4901, 4984, 4989, 4990, vihreät, beiget ja harmahtavat n:o 4942, 4943, 4964, 4977, 4978. Tiili punainen, sauma tiilen sävyyn.



Tehostevärit:

ALUE 4
korttelit 81-83 sekä 85-86

- Kerrosluku osin II ja osin III.
 - Harjakatto tai porrastettu harjakatto.
 - Kattokaltevuus 1:2-1:1,5.
 - Peltikate tai kattotiili, tiilenpunainen.
 - Asuinrakennuksien julkisivut rapattu tai tiilestä muuratut. Väreinä vahvoja murrettuja sävyjä.
 - Kevennyksinä peittomaalattuja puuosia. Tehostevärinä valkea tai tumman harmaa.
 - Piharakennusten julkisivut peittomaalattua puuta, värisävy asuinrakennuksen mukaan.
- Värisävyt esim.: 4821, 4828, 4834, 4852, 4853, 4858, 4871, 4876, 4881, 4882, 4901, 4984, 4989, 4990, 4942, 4943, 4964, 4977, 4978. Tiili punainen, sauma tiilen sävyyn.

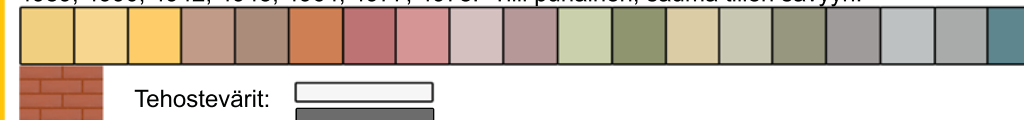

Tehostevärit: