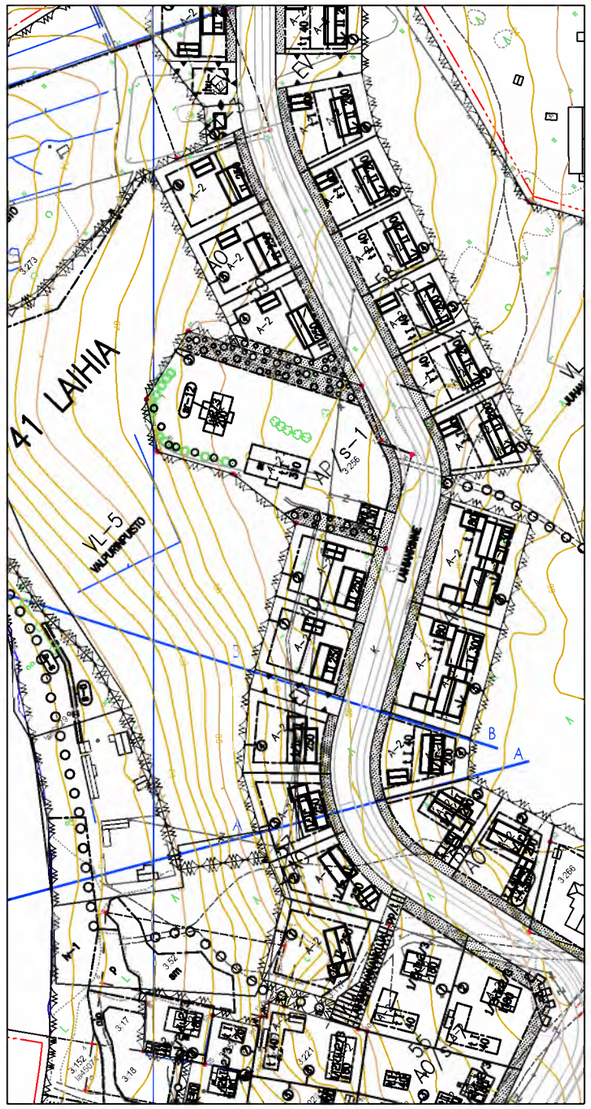

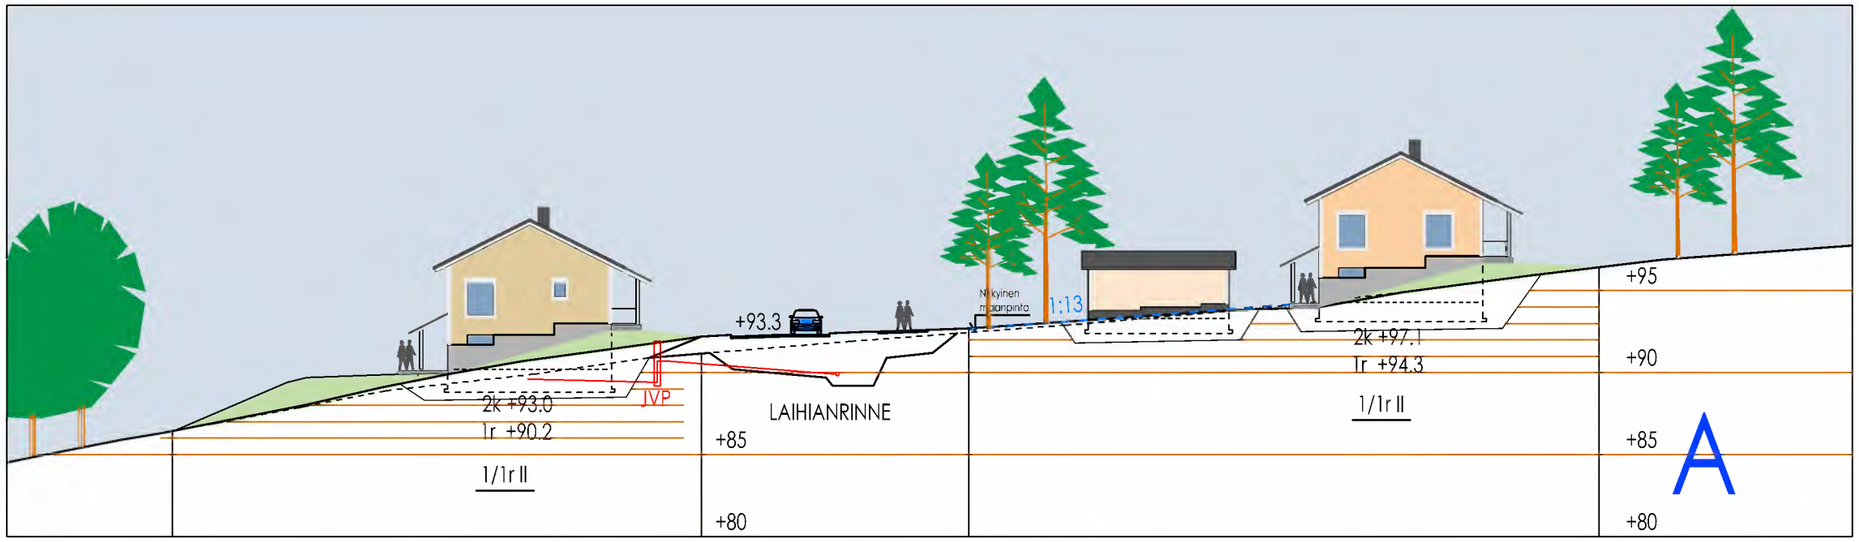

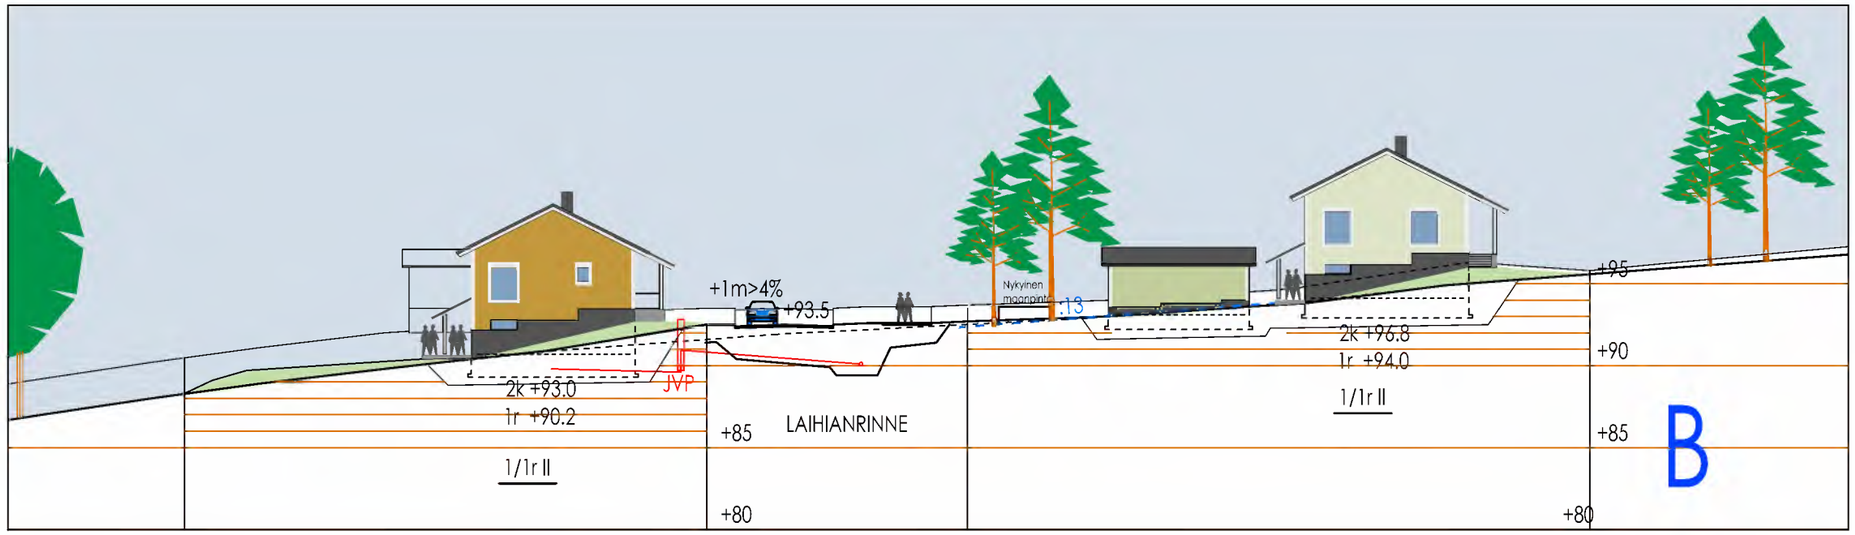

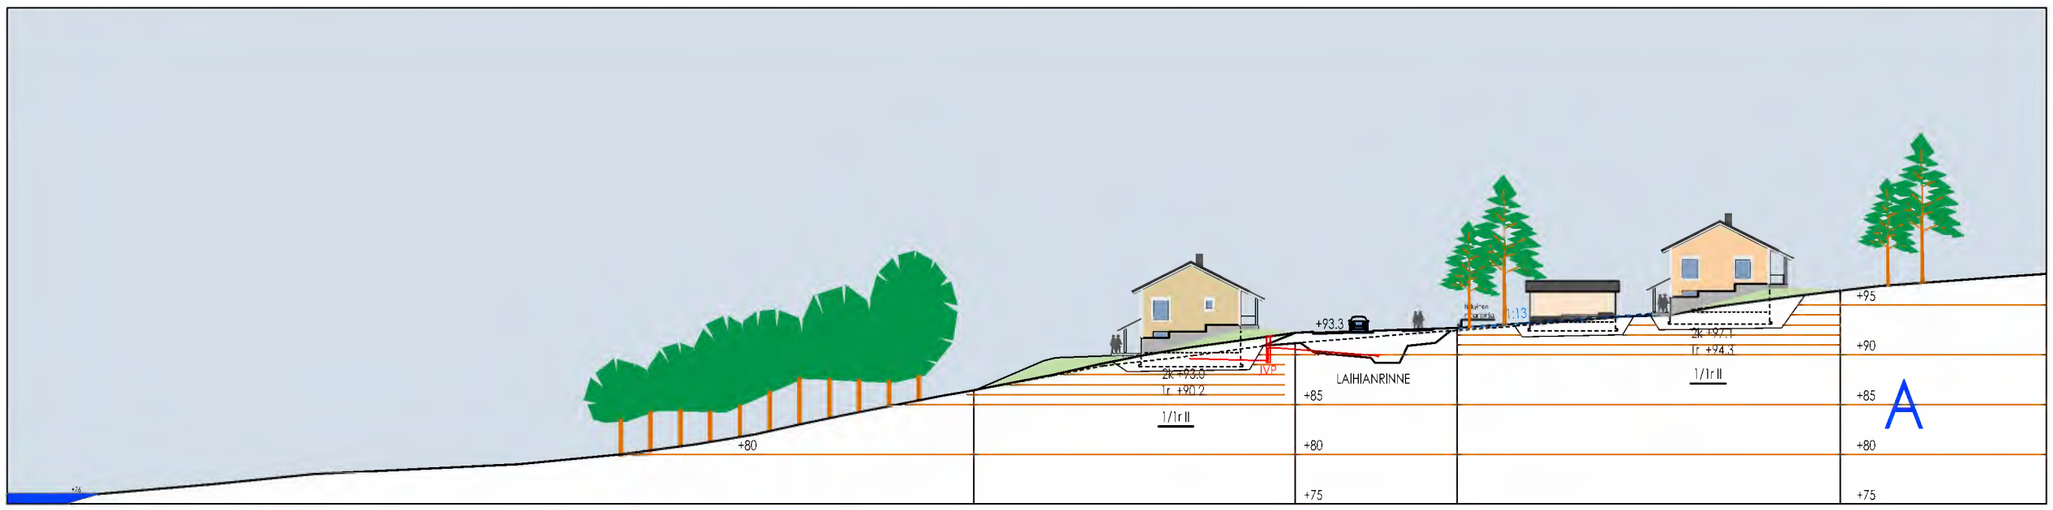

Laihianrinne, Lappeenranta

Leikkaukset 2.9.2025

Lappeenrannan kaupunki / Kaupunkisuunnittelu