Esimerkki tonttikartasta

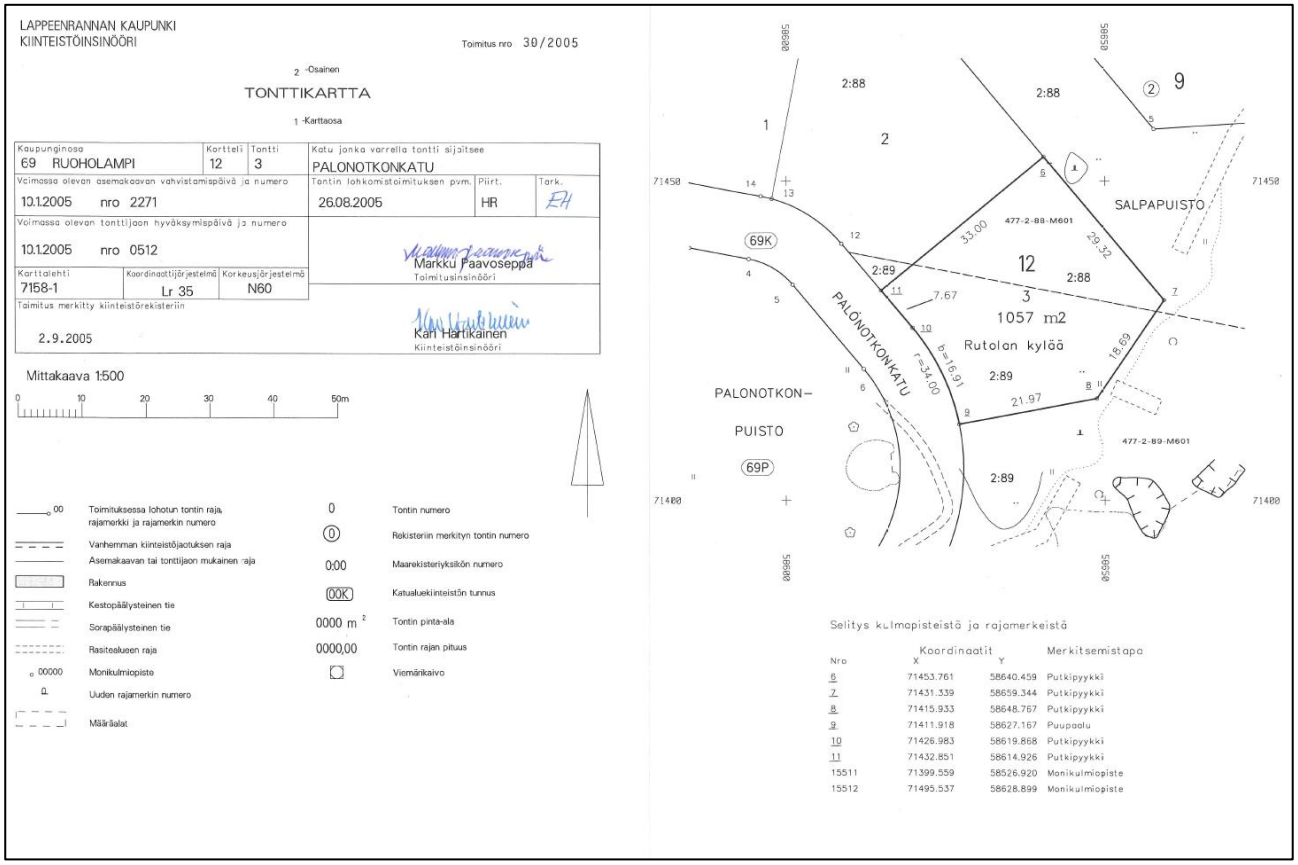

LAPPEENRANNAN KAUPUNKI
KIINTEISTÖINSINÖÖRI

Toimitus nro 30/2005

2 -Osainen

TONTTIKARTTA

1 -Karttaosa

Kaupunginosa	Kortteli	Tontti	Katu jonka varrella tontti sijaitsee
69 RUOHOLAMPI	12	3	PALONOTKONKATU

Voimassa olevan asemakaavan vahvistamispäivä ja numero	Tontin lohkomistoimituksen pvm.	Piirt.	Tark.
10.1.2005 nro 2271	26.08.2005	HR	EH

Voimassa olevan tonttijaon hyväksymispäivä ja numero: 10.1.2005 nro 0512

Karttalehti	Koordinaattijärjestelmä	Korkeusjärjestelmä
7158-1	Lr 35	N60

Toimitus merkitty kiinteistörekisteriin: 2.9.2005

Markku Paavoseppä
Toimitusinsinööri

Kari Hartikainen
Kiinteistöinsinööri

Mittakaava 1:500

0 10 20 30 40 50m

00 Toimituksessa lohotun tontin raja, rajamerkki ja rajamerkin numero
Vanhemman kiinteistöjaotuksen raja
Asemakaavan tai tonttijaon mukainen raja
Rakennus
Kestopäällysteinen tie
Sorapäällysteinen tie
Rasitealueen raja
00000 Monikulmiopiste
Uuden rajamerkin numero
Määräalat

0 Tontin numero
(0) Rekisteriin merkityn tontin numero
0:00 Maarekisteriyksikön numero
00K Katualuekiinteistön tunnus
0000 m² Tontin pinta-ala
0000,00 Tontin rajan pituus
Viemärikaivo

Selitys kulmapisteistä ja rajamerkeistä

Nro	Koordinaatit X	Y	Merkitsemistapa
6	71453.761	58640.459	Putkipyykki
7	71431.339	58659.344	Putkipyykki
8	71415.933	58648.767	Putkipyykki
9	71411.918	58627.167	Puupaalu
10	71426.983	58619.868	Putkipyykki
11	71432.851	58614.926	Putkipyykki
15511	71399.559	58526.920	Monikulmiopiste
15512	71495.537	58628.899	Monikulmiopiste

Tonttikartta = kiinteistön lohkomistoimituksen tuloksena tuotettu toimituskartta joka pohjautuu tonttijakokarttaan ja voimassa olevaan asemakaavaan. Tonttikartasta selviää mm. tontin rajamitat ja merkit, mahdolliset rakennukset ja pinta-ala.