


Asemapiirustus 1:500

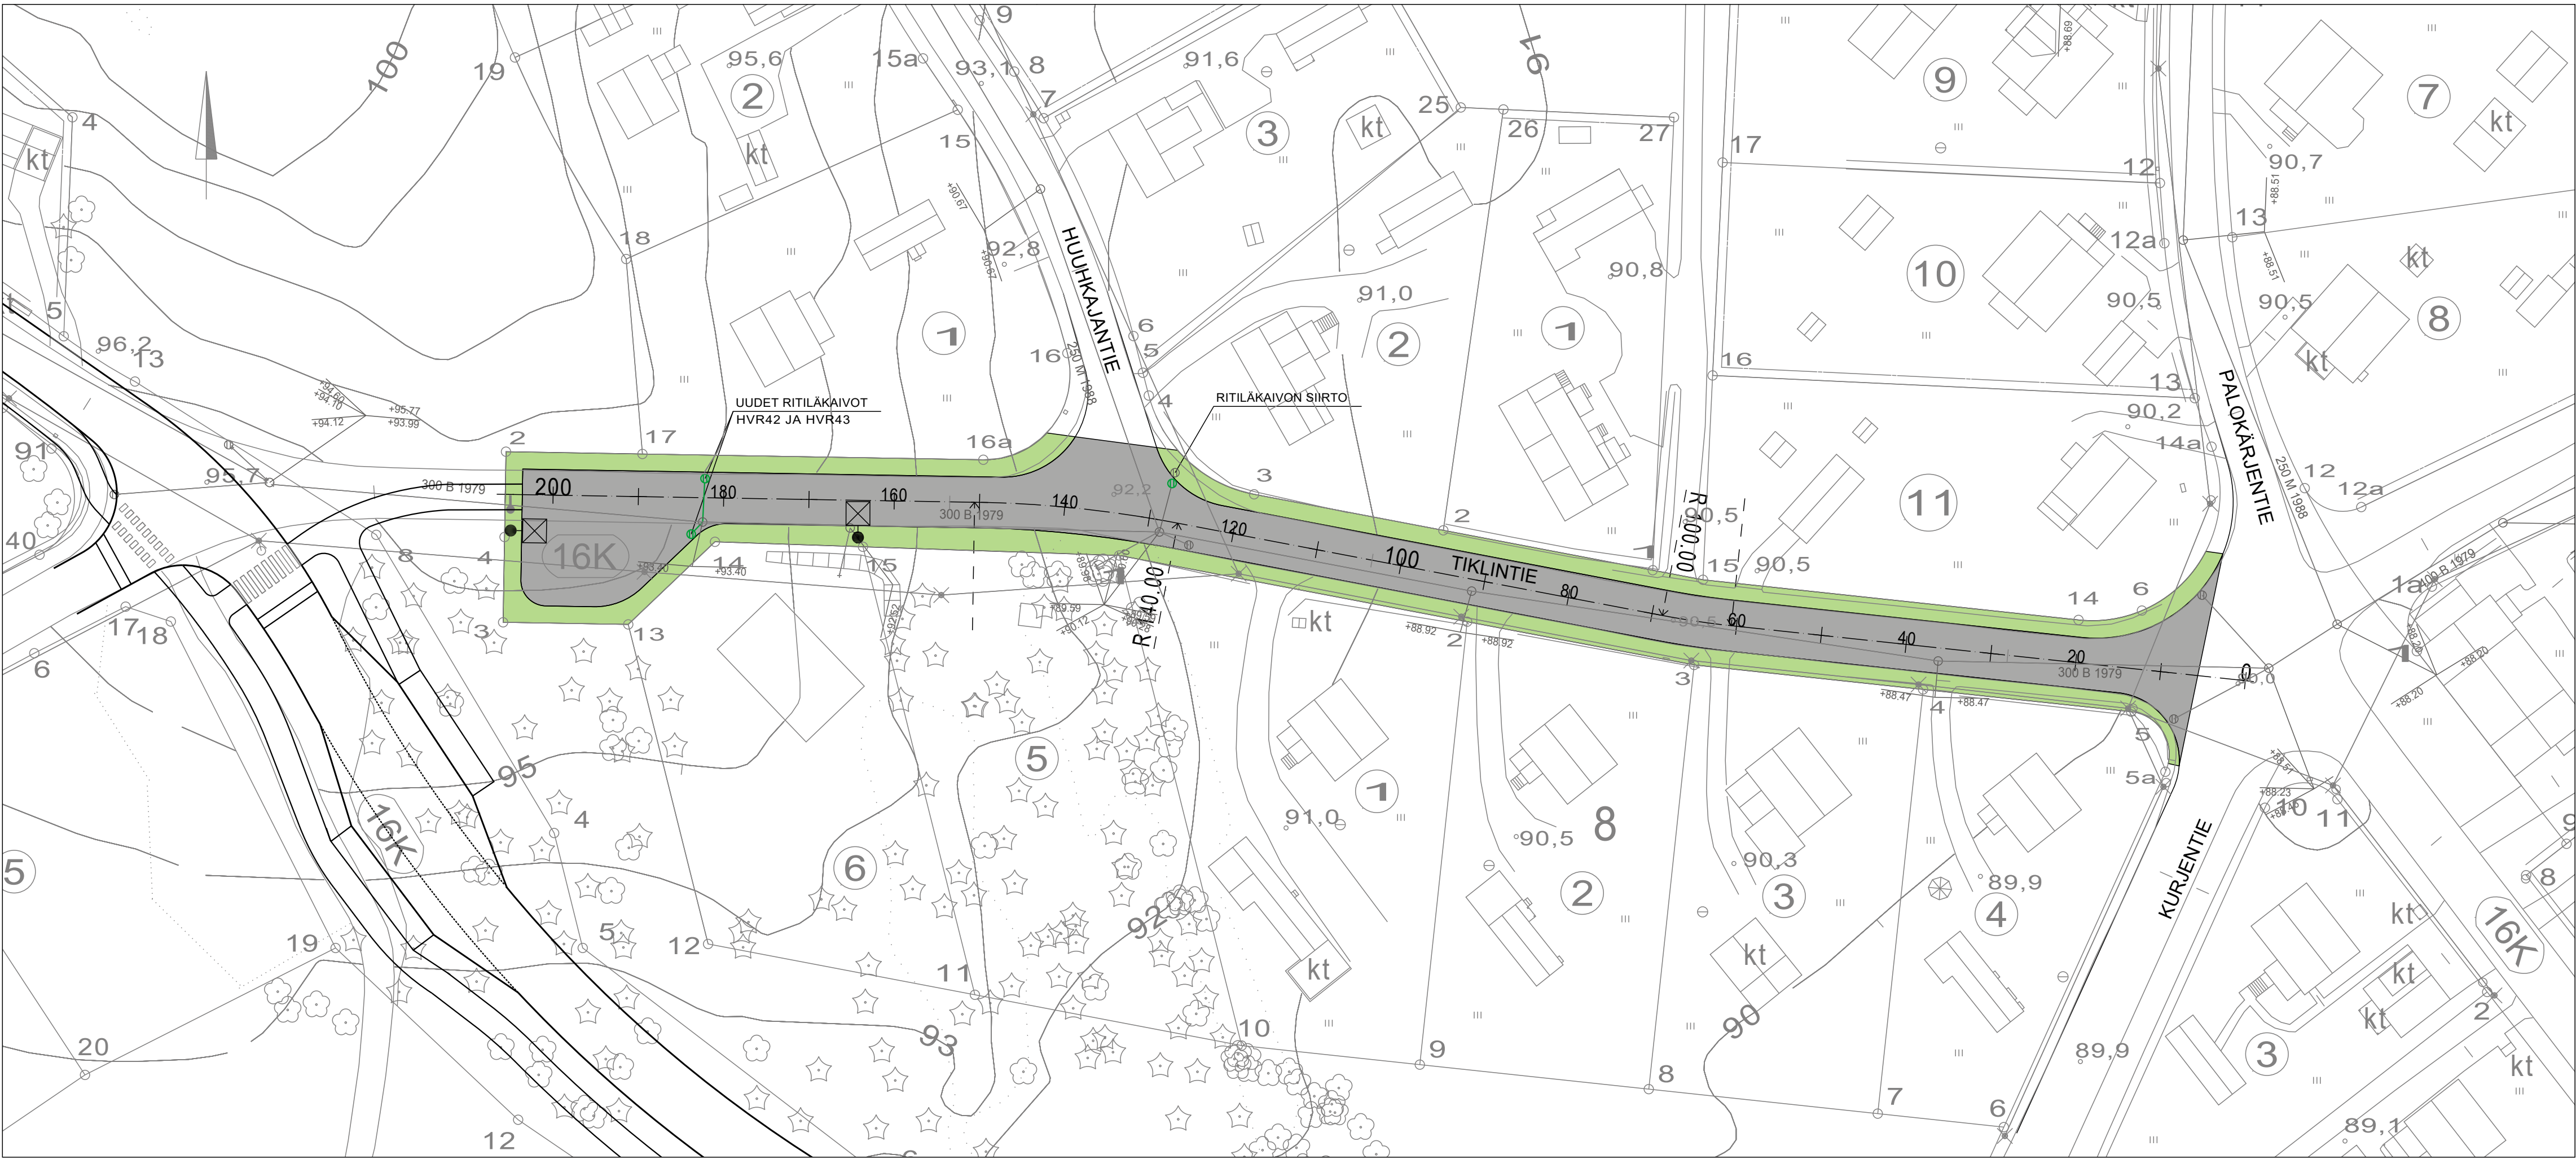

Pituusleikkaus 1:1000 / 1:100

