
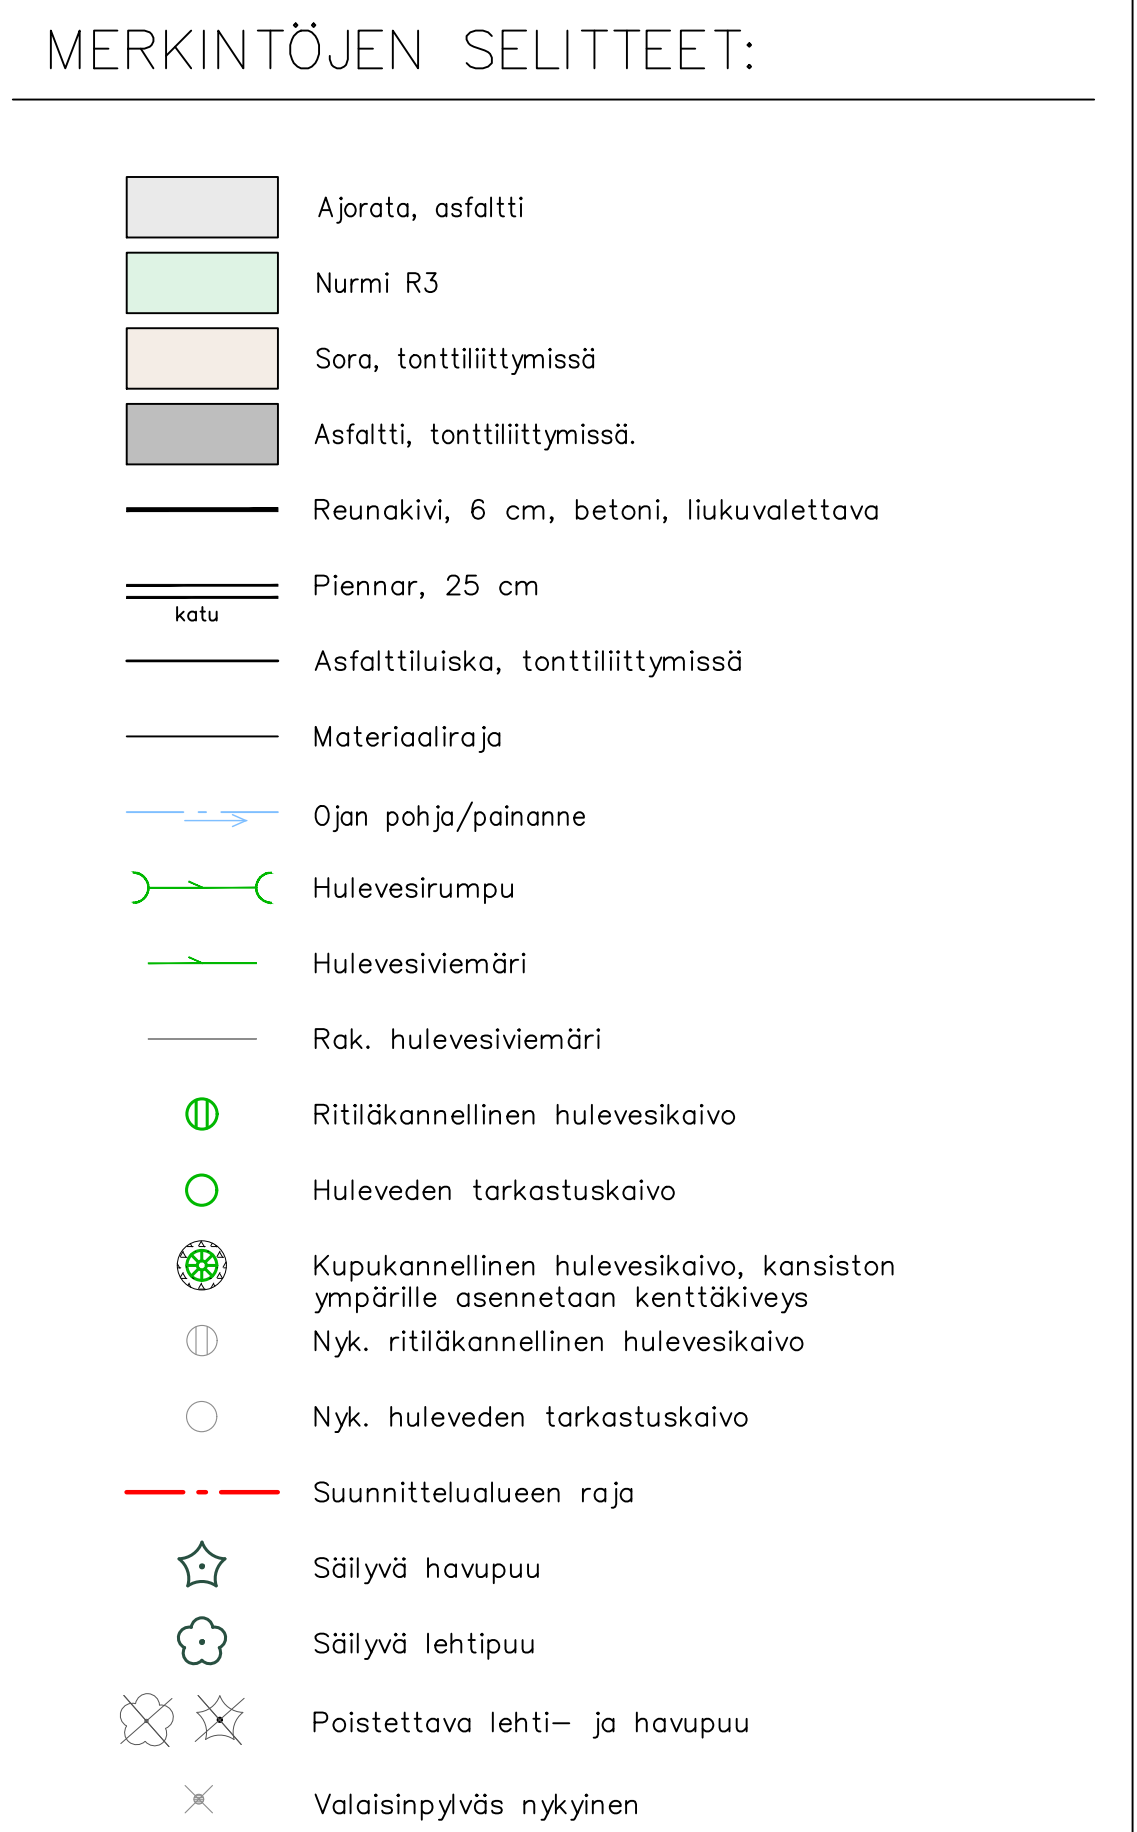
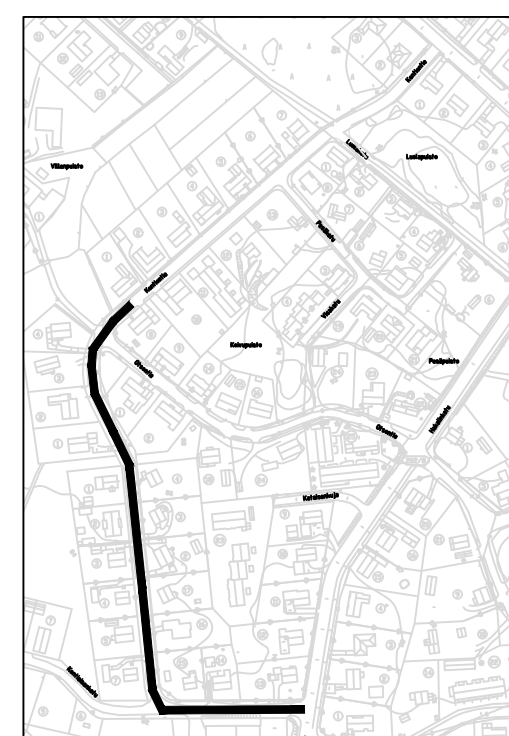
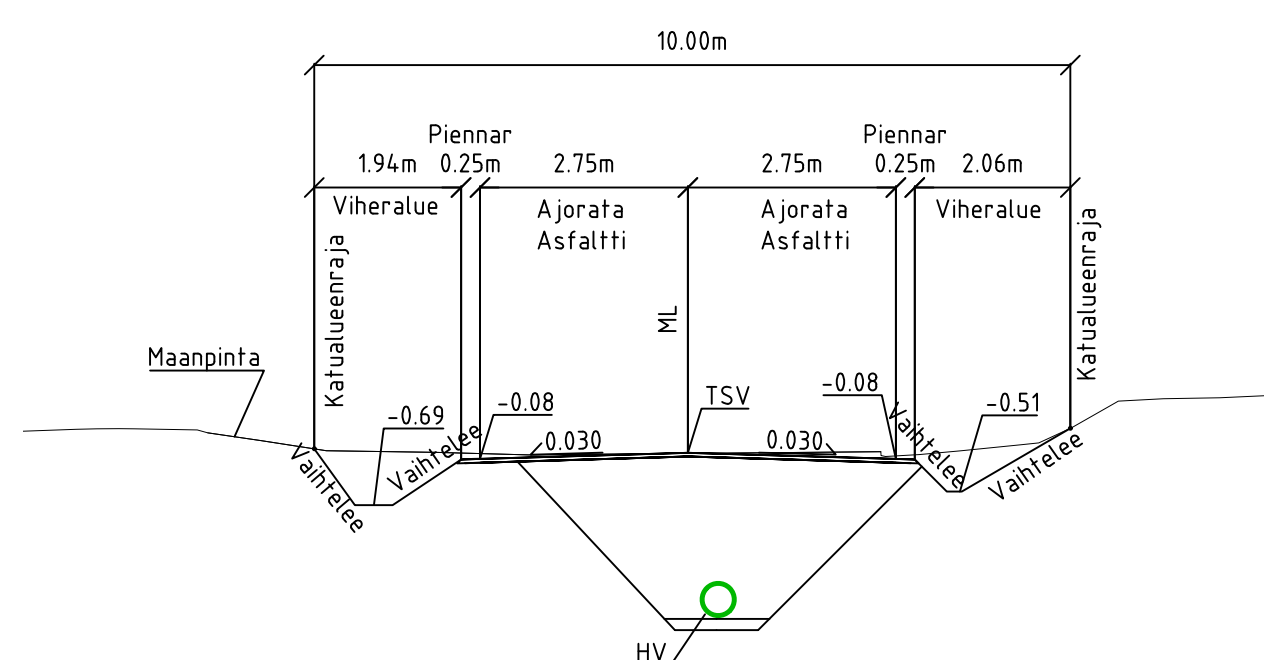
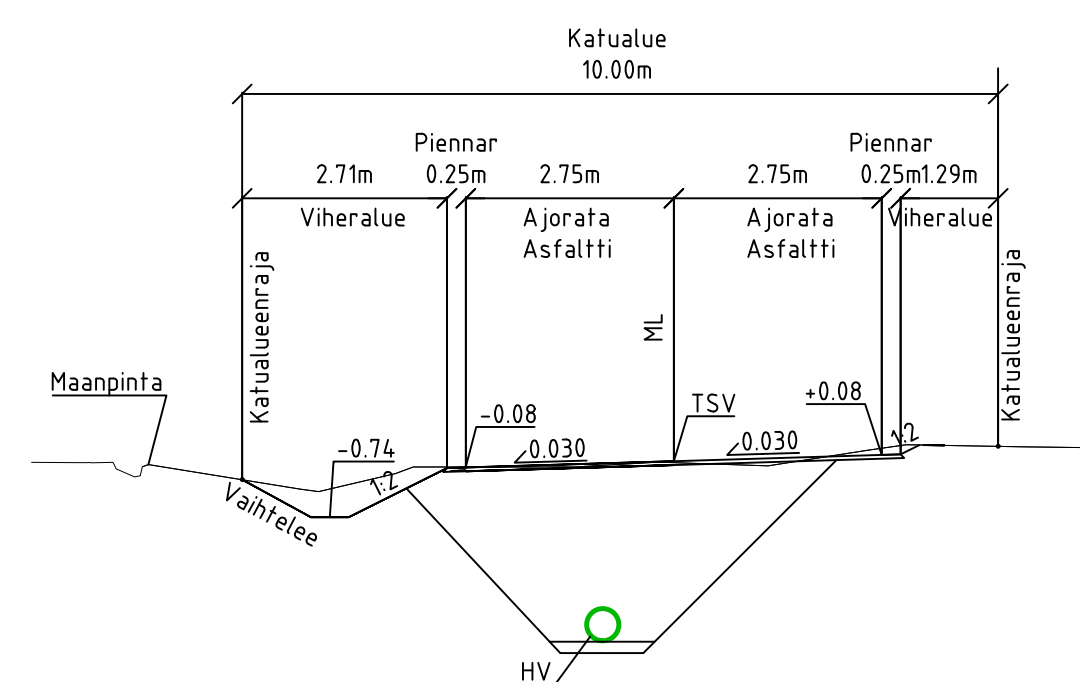
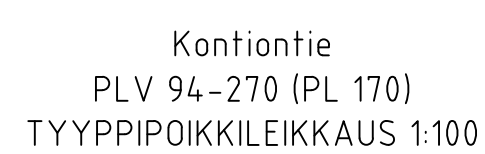


Rakenekerrokset & Pohjamaaluokat	
Katualue 5	
Pohjamaaluokka F PLV 0-294	
5F	
Päälylyste	AB 16/120, 40 mm
Päälylyste 2	AB 20/120, 40 mm
Kantava krs.	KaM #0/32, 150 mm
Käyävä krs.	KaM #0/56, 250 mm
Yhteensä	490 mm

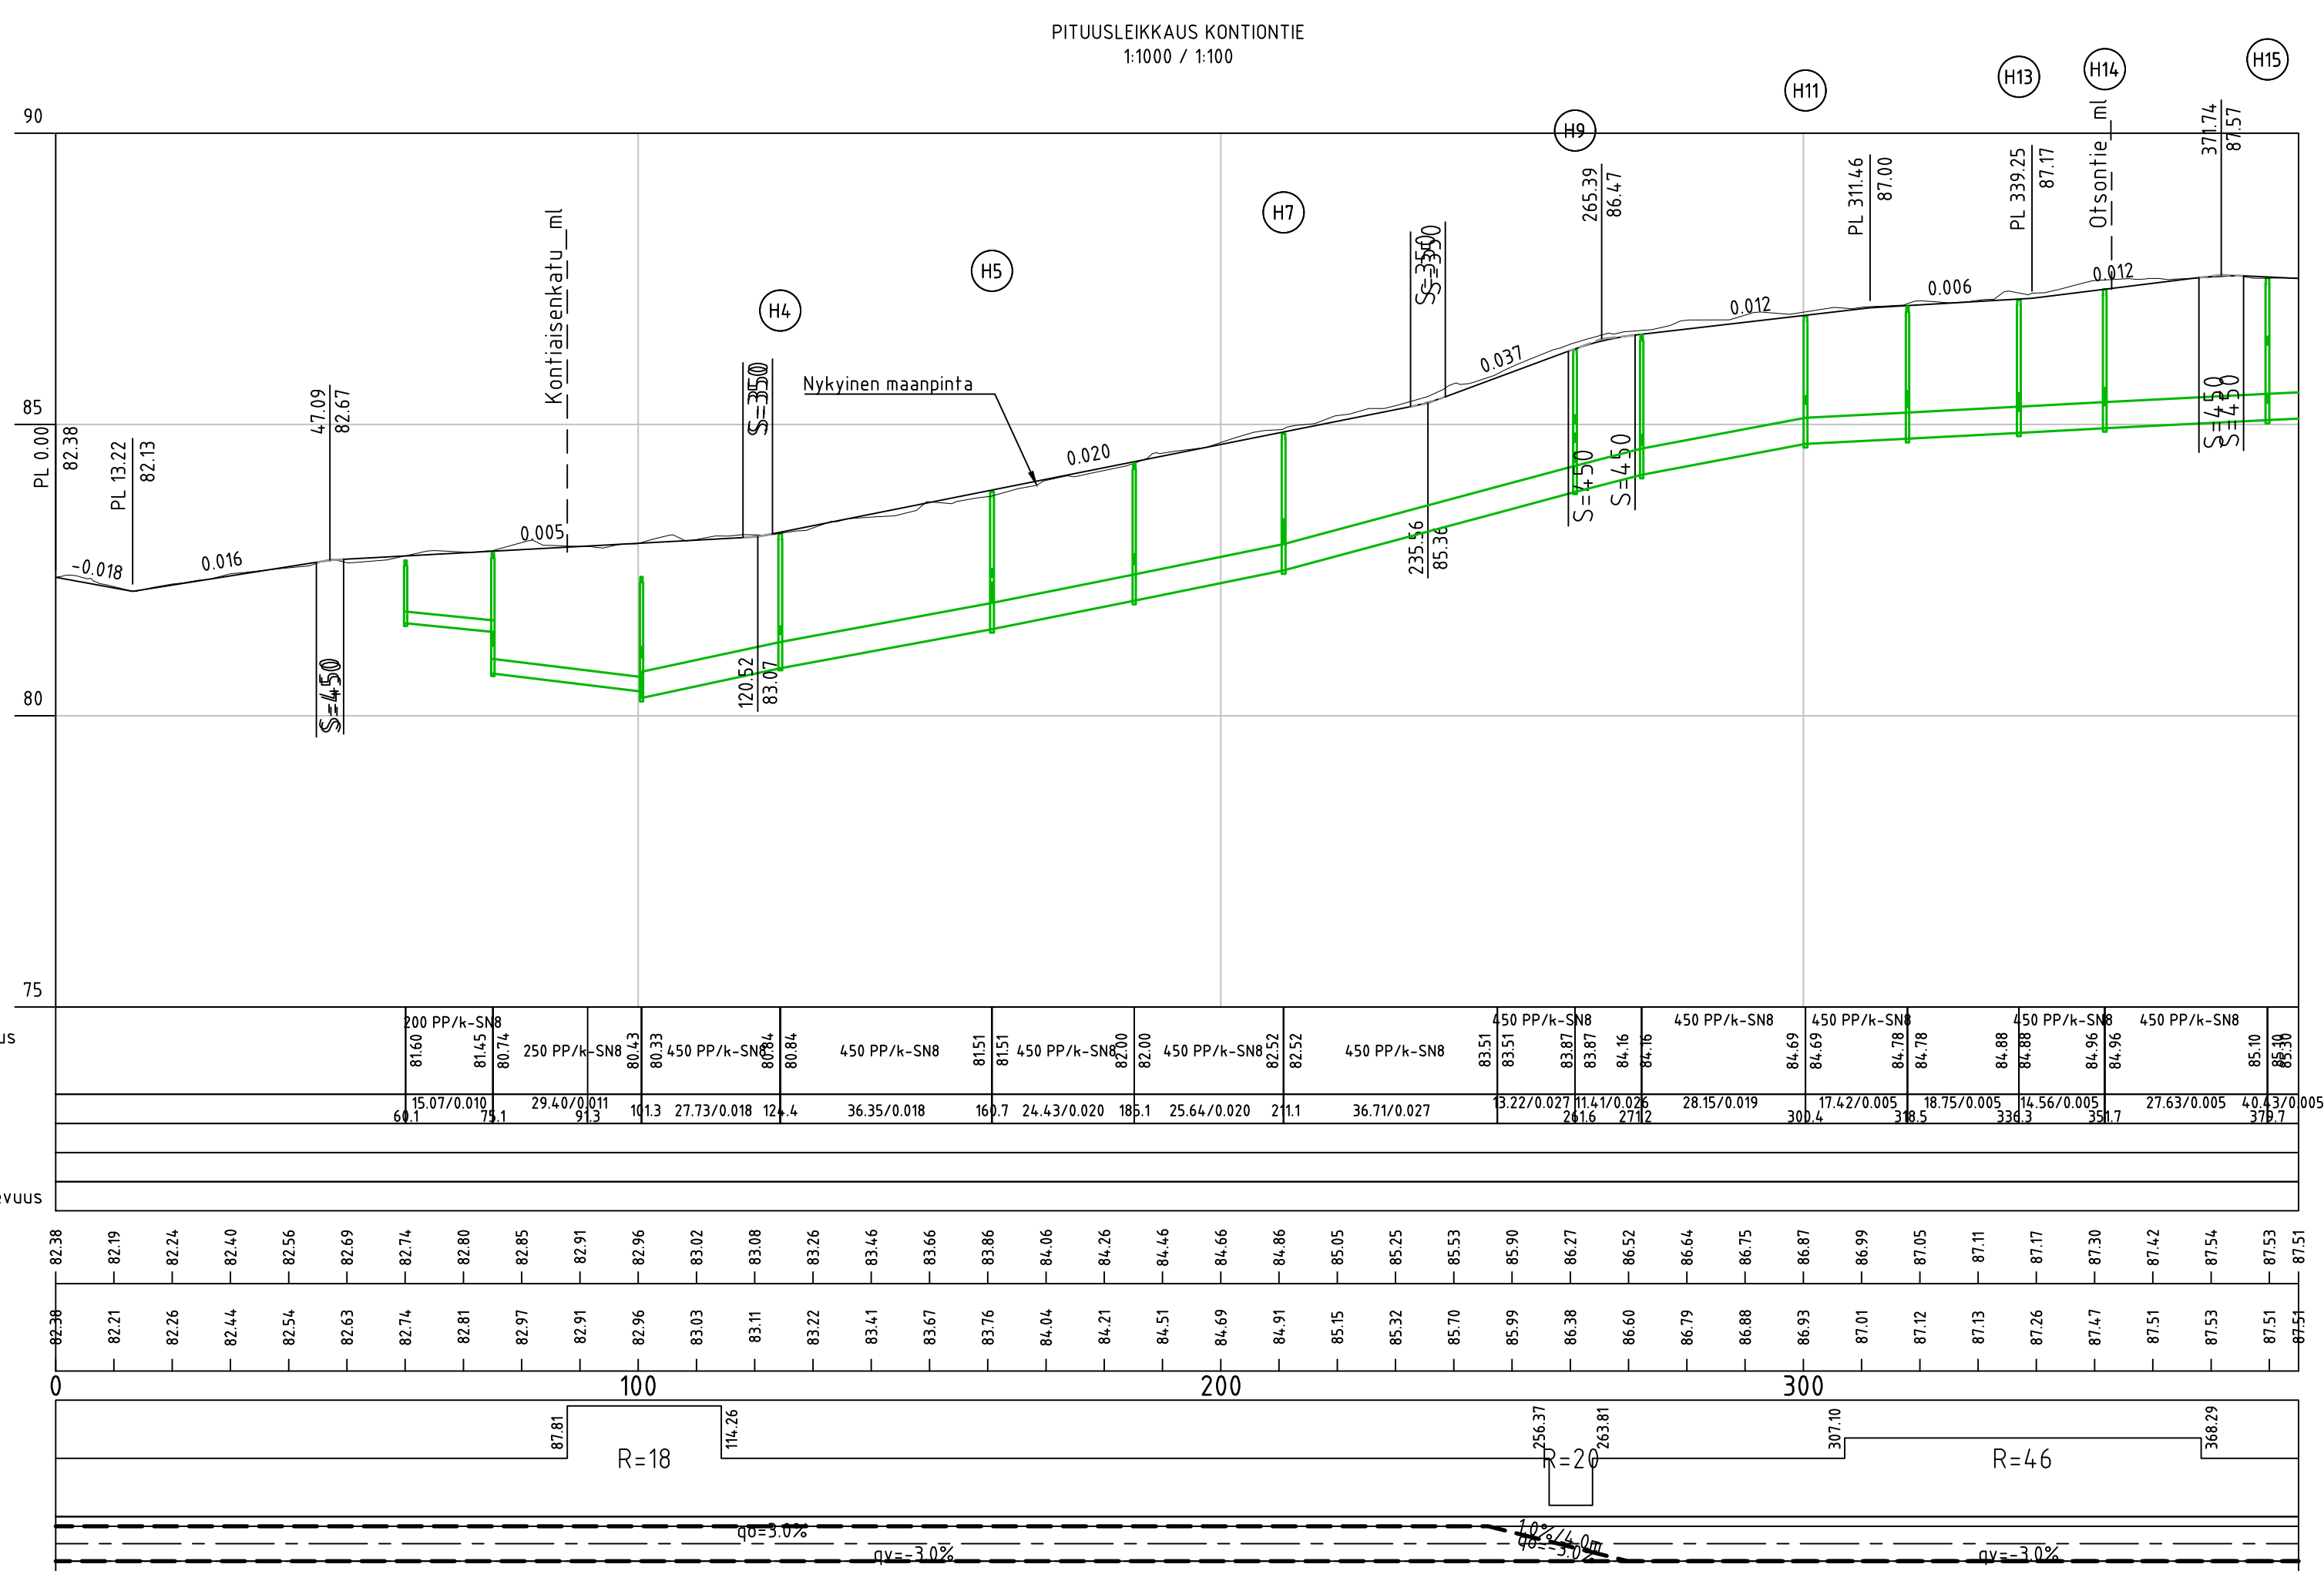

Kohde LAPPEENRANNAN KAUPUNKI		Pinnotuksen sisällys	Mittakaavat
		Yleiskartta	1:5000
Suunnittelija J. Nystöm	Tarkastaja K. Puttonen	Päiväys 23.3.2026	
		Työnumero 101021425-008	Lehti
		Suunn. ala TKA	Pinnotusnumero 1-2376

TASOKOORDINAATISTO EUREF-FIN (ETRS-GK28)				
KORKEUSJÄRJESTELMÄ N2000				
Hyväksyntä	KAKEL	Pvm	Tarkastanut	LEV
KOHDUSISÄLTO			Nimi	
KONTIONTIE PLV_0-385			Mittoasu	
			1:500	
			1:1000/1:100	
			1:100	
KATUSUUNNITELMA			Pvm	Päiv
			23.3.2026	J.NYSTROM
			Suunn.	
			K.PUTTONEN	
 LAPPEENRANNAN KAUPUNKI KAUPUNKIKEHITYS Katut ja ympäristö			Tark.	
			Lisäy pöir.no	
			Pöir.no	Muutos
			1-2376 -	