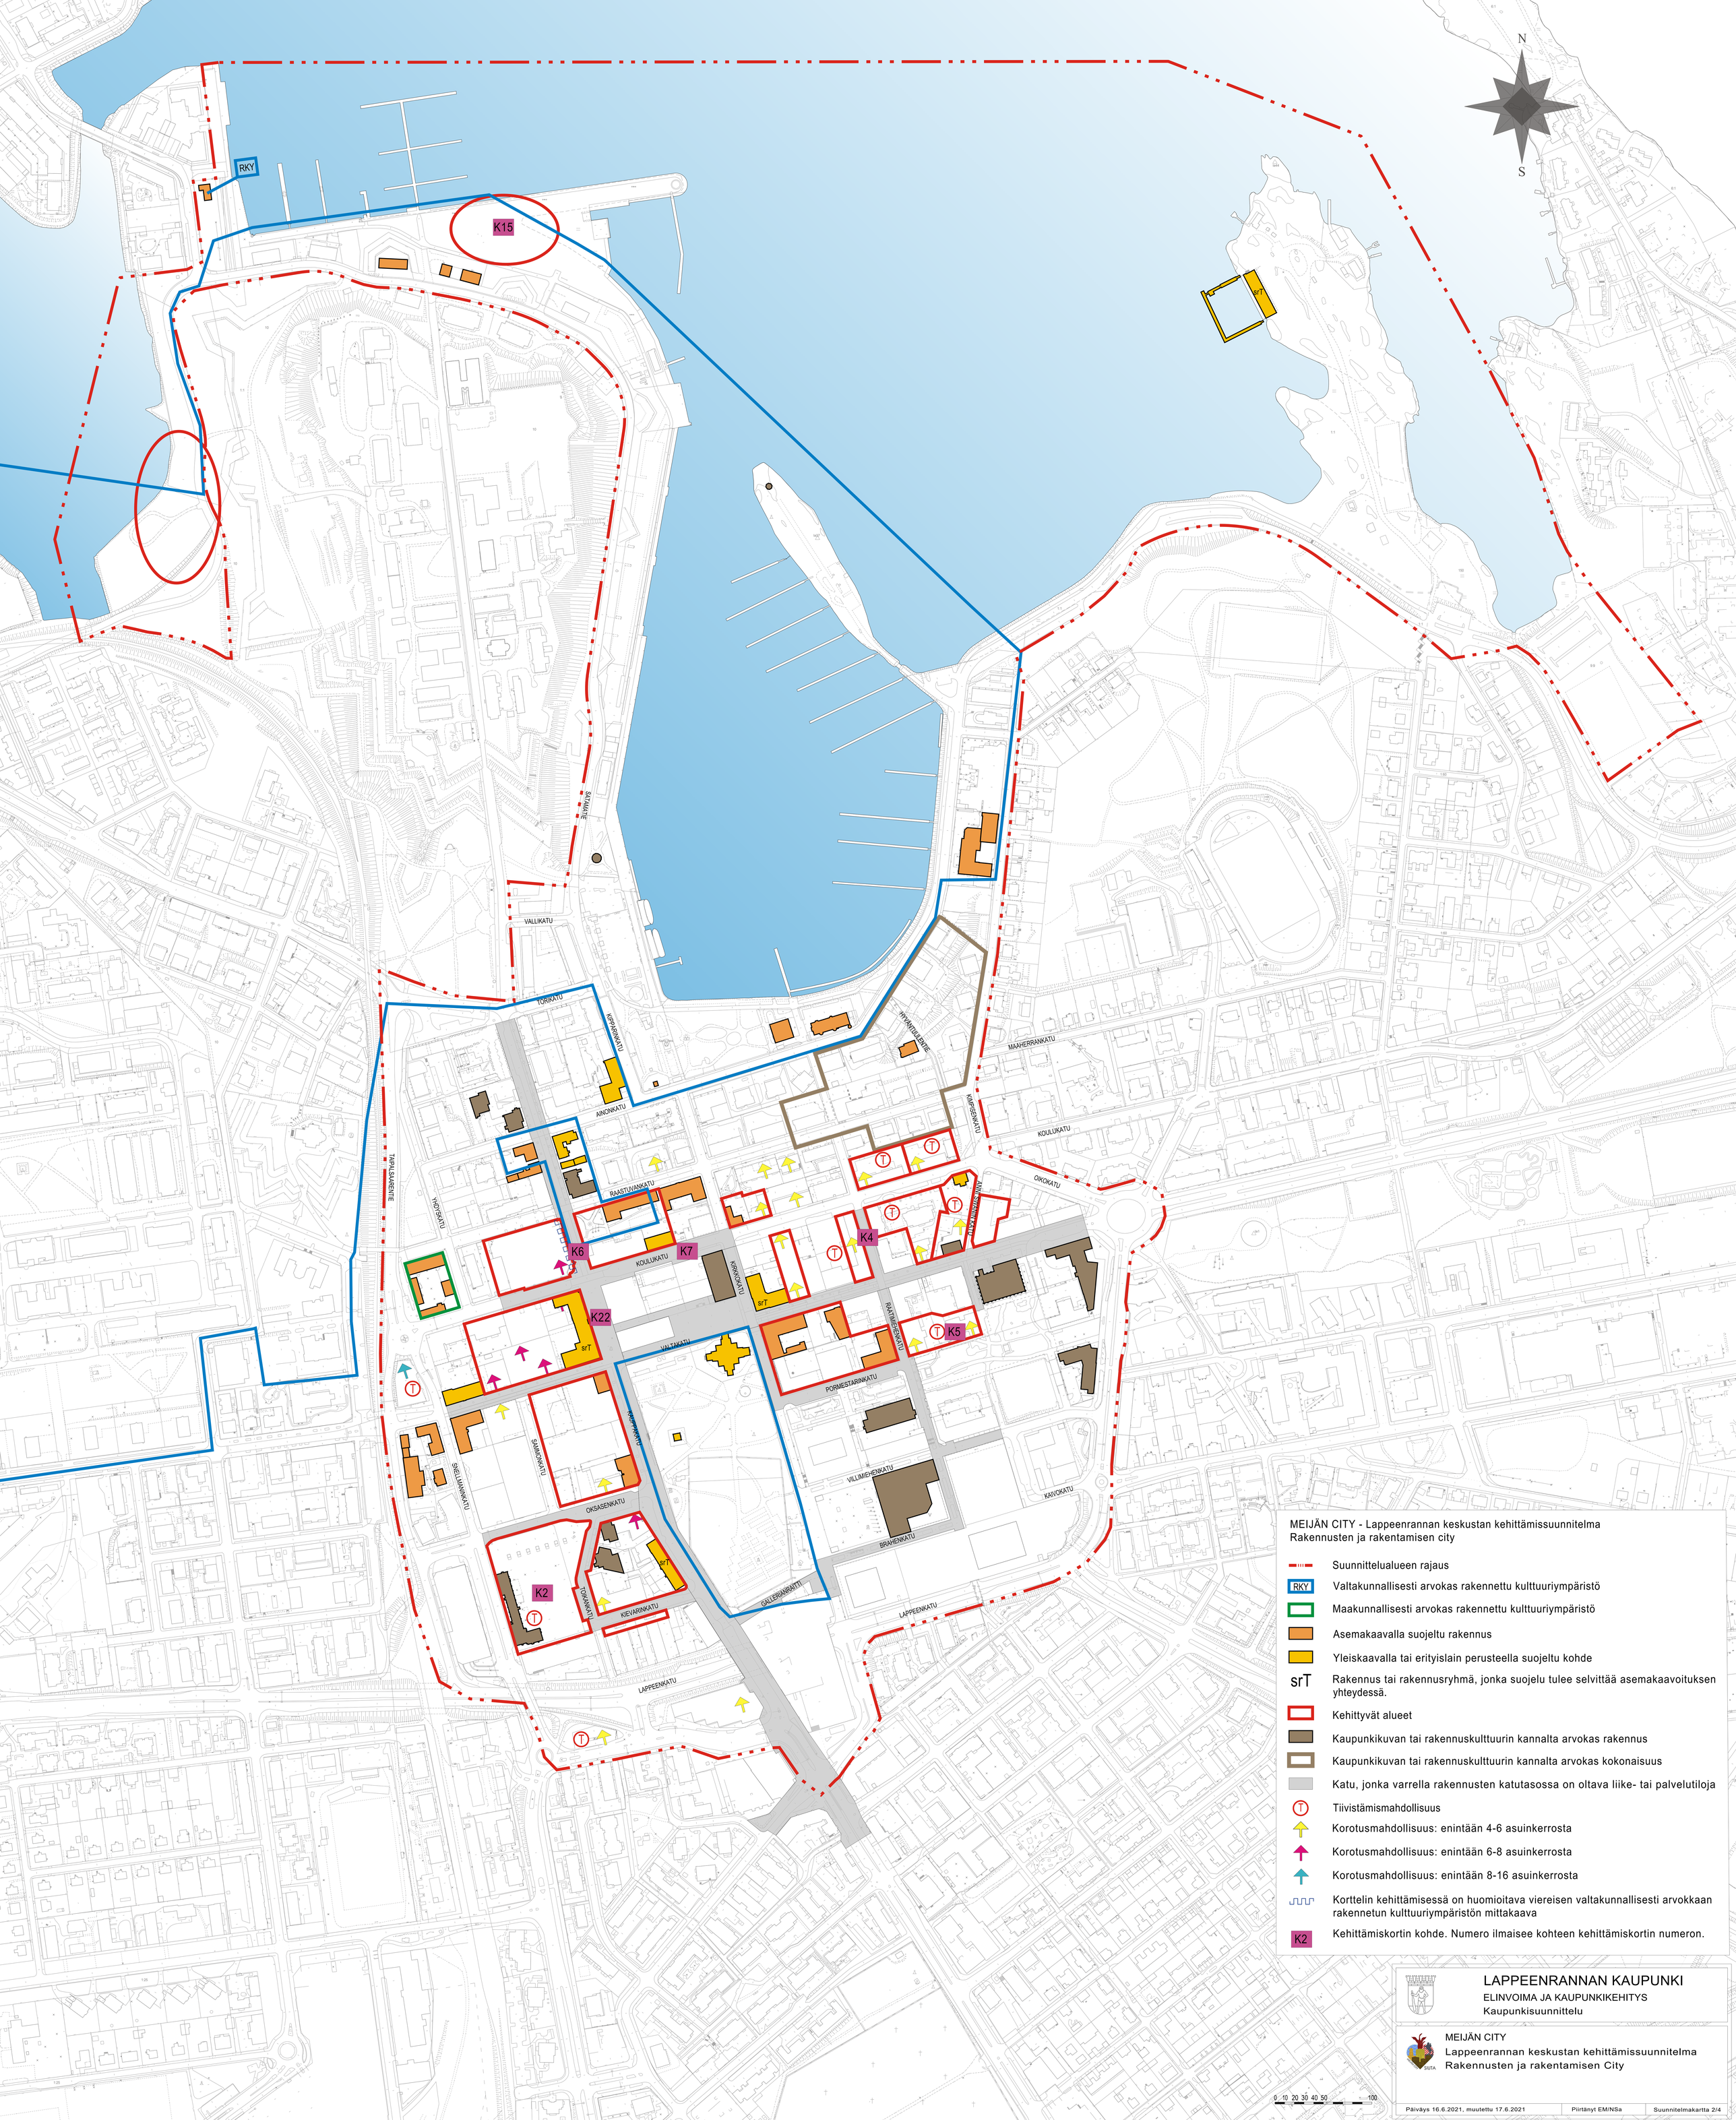

MEIJÄN CITY - Lappeenrannan keskustan kehittämissuunnitelma
Rakennusten ja rakentamisen city

- Suunnittelualueen rajaus
- RKY — Valtakunnallisesti arvokas rakennettu kulttuuriympäristö
- Maakunnallisesti arvokas rakennettu kulttuuriympäristö
- Asemakaavalla suojeltu rakennus
- Yleiskaavalla tai erityislain perusteella suojeltu kohde
- srT — Rakennus tai rakennusryhmä, jonka suojelu tulee selvittää asemakaavoituksen yhteydessä.
- Kehittyvät alueet
- Kaupunkikuvan tai rakennuskulttuurin kannalta arvokas rakennus
- Kaupunkikuvan tai rakennuskulttuurin kannalta arvokas kokonaisuus
- Katu, jonka varrella rakennusten katutasossa on oltava liike- tai palvelutiloja
- T — Tiivistämismahdollisuus
- Korotusmahdollisuus: enintään 4-6 asuinkerrosta
- Korotusmahdollisuus: enintään 6-8 asuinkerrosta
- Korotusmahdollisuus: enintään 8-16 asuinkerrosta
- Korttelin kehittämisessä on huomioitava viereisen valtakunnallisesti arvokkaan rakennetun kulttuuriympäristön mittakaava
- K2 — Kehittämiskortin kohde. Numero ilmaisee kohteen kehittämiskortin numeron.

LAPPEENRANNAN KAUPUNKI
ELINVOIMA JA KAUPUNKIKEHITYS
Kaupunkisuunnittelu

MEIJÄN CITY
Lappeenrannan keskustan kehittämissuunnitelma
Rakennusten ja rakentamisen City

Päiväys 16.6.2021, muutettu 17.6.2021	Piirtänyt EM/NSa	Suunnitelmakartta 2/4