

MERKINTÖJEN SELITYKSET

- KASVILLISUUS**
- Poistettava lehtipuu, 3 kpl
 - Säilytettävä lehtipuu
 - Säilytettävä havupuu
 - Istutettava lehti- tai havupuu, sijainti viitteellinen
 - Nykyiset liikennepuiston istutukset ja rakenteet
 - Niitty
 - Nurmi
 - Perenna
- RAJAUKSET, MUURIT JA RAKENTEET**
- Porttiaihe
 - Kuntoportaati, puurakenne
 - Polku
 - Kumpu
- Kosteikkokasvillisuus**
- Lehtipensaat
 - Metsä

KALUSTEET JA VARUSTEET

- Aita
- Penkki
- Arboretumin opastaulu
- Pyöräteline
- Roska-astia
- Käyntiportti
- Huoltoportti
- Varaus taideteokselle. Taidteen sijoitus sopiviin kohtiin puiston alueelle.

- Nykyinen kuntoiluväline
 - Uusi puistovalaisin
 - Nykyinen valaisin
- PÄÄLLYSTEET**
- Nykyinen kiveys
 - Betonilaatoitus
 - Kivituikka
 - Valettava turva-alue

ASEMAKAAVAMERKINNÄT

- VP
- VP/s-8
- pp
- p
- ajo/h


Puisto.

Puisto, jossa ympäristö säilytetään. Puisto on osa puulajipuistoa. Alueen olemassa oleva puusto on säilytettävä siten, että sallitaan vain maaisman hoidon kannalta tarpeelliset toimenpiteet, ja että puustoa täydennetään tarpeen mukaan uusilla istutuksilla.

Ohjeellinen jalankululle ja polkupyöräilylle varattu alueen osa.

Pysäköimispaikka.


Huoltoajoyhteys.

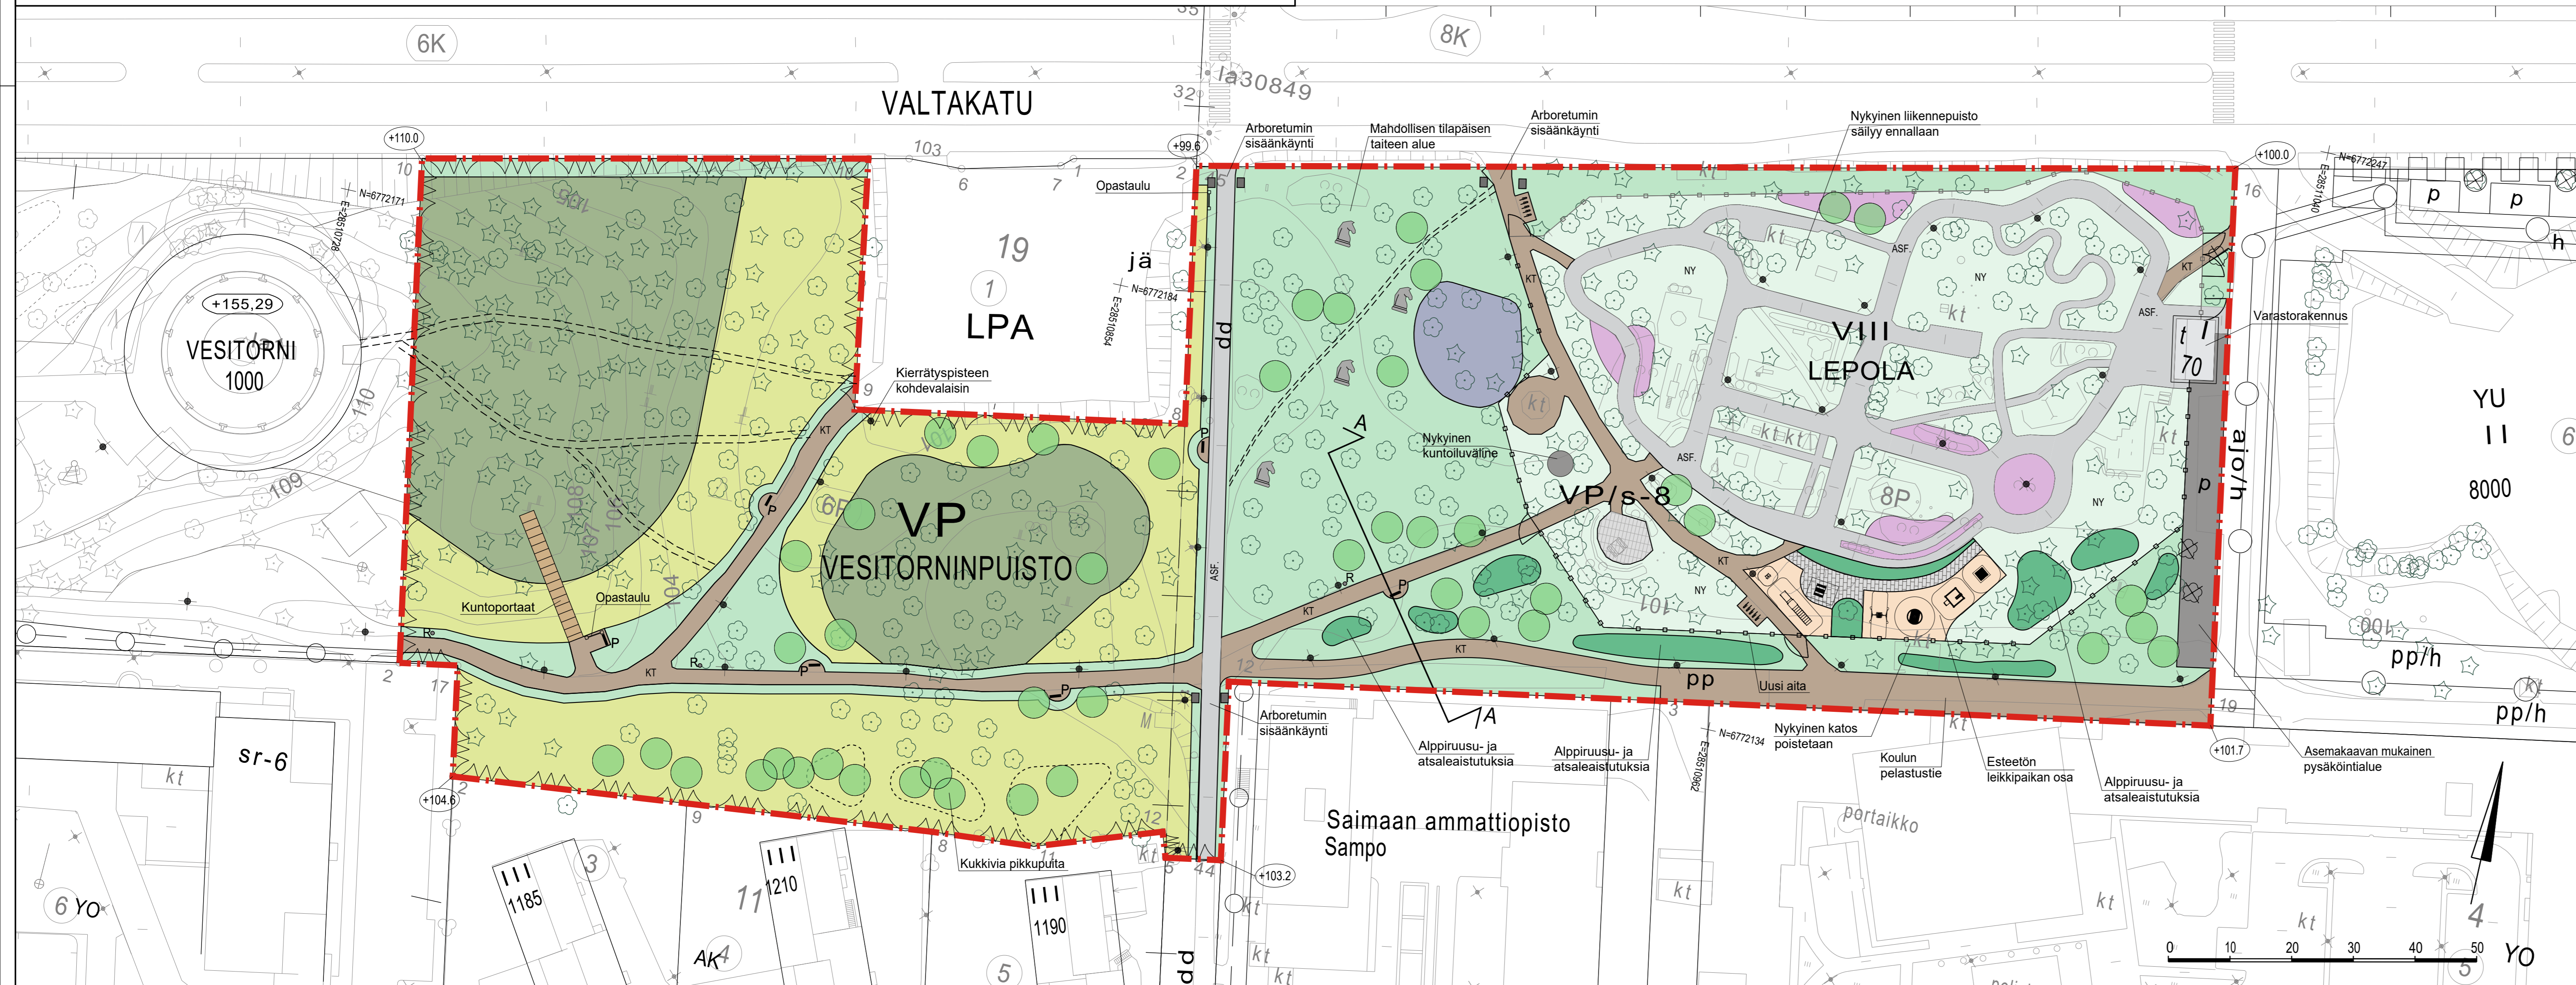

- Esteetön leikkipaikka**
Esimerkiksi nämä leikki/kuntoiluvälineet ja kalusteet:
- Tramoliini
 - Liukumäki
 - Keinu
 - Karuselli
 - Hiekkalaatikko
 - Jousieläin
 - Pöytä-penkkiryhmä

Kunnossapitoluokassa M1 oleville metsäalueille laaditaan erillinen hoitosuunnitelma. Tavoitteena on kehittää metsäistäalueista puustoltaan ja kasvillisuudeltaan monimuotoisia, elinvoimaisia ja mahdollisimman luonnontilaisia alueita, joiden hoitotarve on vähäinen. Metsäalueilla puusto ja kasvillisuus pääosin säilytetään. Hoitosuunnitelman laadinnan yhteydessä selvitetään liian tiheästi kasvavien puuryhmien harvennustarve ja kartoitetaan huonokuntoiset puut, jotka joudutaan poistamaan turvallisuussyistä. Suunnitelmassa määritetään myös metsänhoitoon liittyvät vesakon poiston tarve ja uusien istutettavien puiden paikat.

RAMS KUNNOSSAPITOLUOKAT,
1:1500

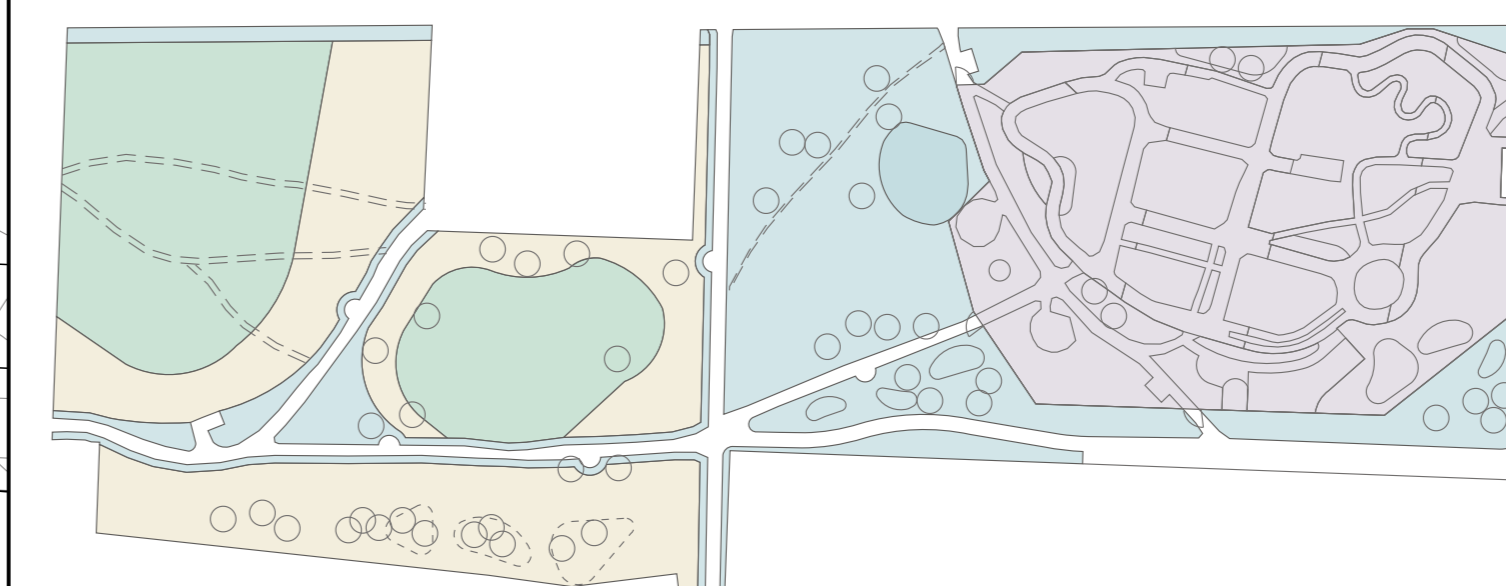

- A3 Maisemaniitty
- M2 Arvometsä
- R2 Toimintaviheralue
- R3 Käyttöviheralue



RAMBOLL		Suunn. ala Työro		Tiedosto	
Ramboll Laserkatu 6 53850 Lappeenranta puh. 020 755 611 www.ramboll.fi		Rinustuoro		Rinustuksiin Muutos	
hyv.		suunn.	piirt.	pvm	
Muutos				Pvm	Nimi

TASOKOORDINAATISTO EUREF-FIN (ETRS-GK28)

KORKEUSJÄRJESTELMÄ N2000

Hyväksymys	KAKEL	Pvm	Tarkastanut	LTK	Pvm	Nimi
KOHDE: SISÄLTÖ						Mittakaava
Arboretumin eteläosa, Vesitorinipuisto ja VP/s-8-alue välillä vesitorni - YU-alue						1:500
Puistosuunnitelma						1:200
LAPPEENRANNAN KAUPUNKI KAUPUNKIKEHITYKSEN TOIMIALA Kadut ja ympäristö						Pvm 23.2.2024
301-3						Piirt. Laura Rattilainen
Tark. Timo Kalevirta						Liittyy piir. nro
Pii. nro						Muutos