

MERKINTÖJEN SELITYKSET

- Suunnittelualueen raja
- KASVILLISUUS
- Säilytettävä lehtipuu
  - Säilytettävä havupuu
  - Istutettava lehti- tai havupuu, sijainti viitteellinen
  - Muistopuu
  - Niitty
  - Nurmi
  - Havu- ja lehtipensaat
  - Metsä
  - Pienet sipulikasvit
  - Isot sipulikasvit

RAJAUKSET, MUURIT JA RAKENTEET

- RK Reunakivi
- Muuripengerys
- Porttiaihe
- Polku

KALUSTEET JA VARUSTEET

- Arboretumin opastaulu
- Roska-astia
- Uusi puistovalaisin
- Nykyinen valaisin

PÄÄLLYSTEET

- KT Nykyinen kivituhka
- Nupukivi, kierrätys


ASEMAKAAVAMERKINNÄT

- ET Yhdyskuntateknistä huoltaa palvelevien rakennusten ja laitojen alue. Alueelle saa sijoittaa myös liike- ja palvelutiloja.
- p Pysäköimispaikka.


Kunnossapitoluokassa M1 oleville metsäalueille laaditaan erillinen hoitosuunnitelma. Tavoitteena on kehittää metsäistäalueista puustoltaan ja kasvillisuudeltaan monimuotoisia, elinvoimaisia ja mahdollisimman luonnontilaisia alueita, joiden hoidontarve on vähäinen. Metsäalueilla puusto ja kasvillisuus pääosin säilytetään. Hoitosuunnitelman laadinnan yhteydessä selvitetään liian tiheästi kasvavien puuryhmien harvennustarve ja kartoitetaan huonokuntoiset puut, jotka joudutaan poistamaan turvallisuussyistä. Suunnitelmassa määritetään myös metsänpohjan hoitotoimenpiteet, vesakon poiston tarve ja uusien istutettavien puiden paikat.



YLEISKARTTA

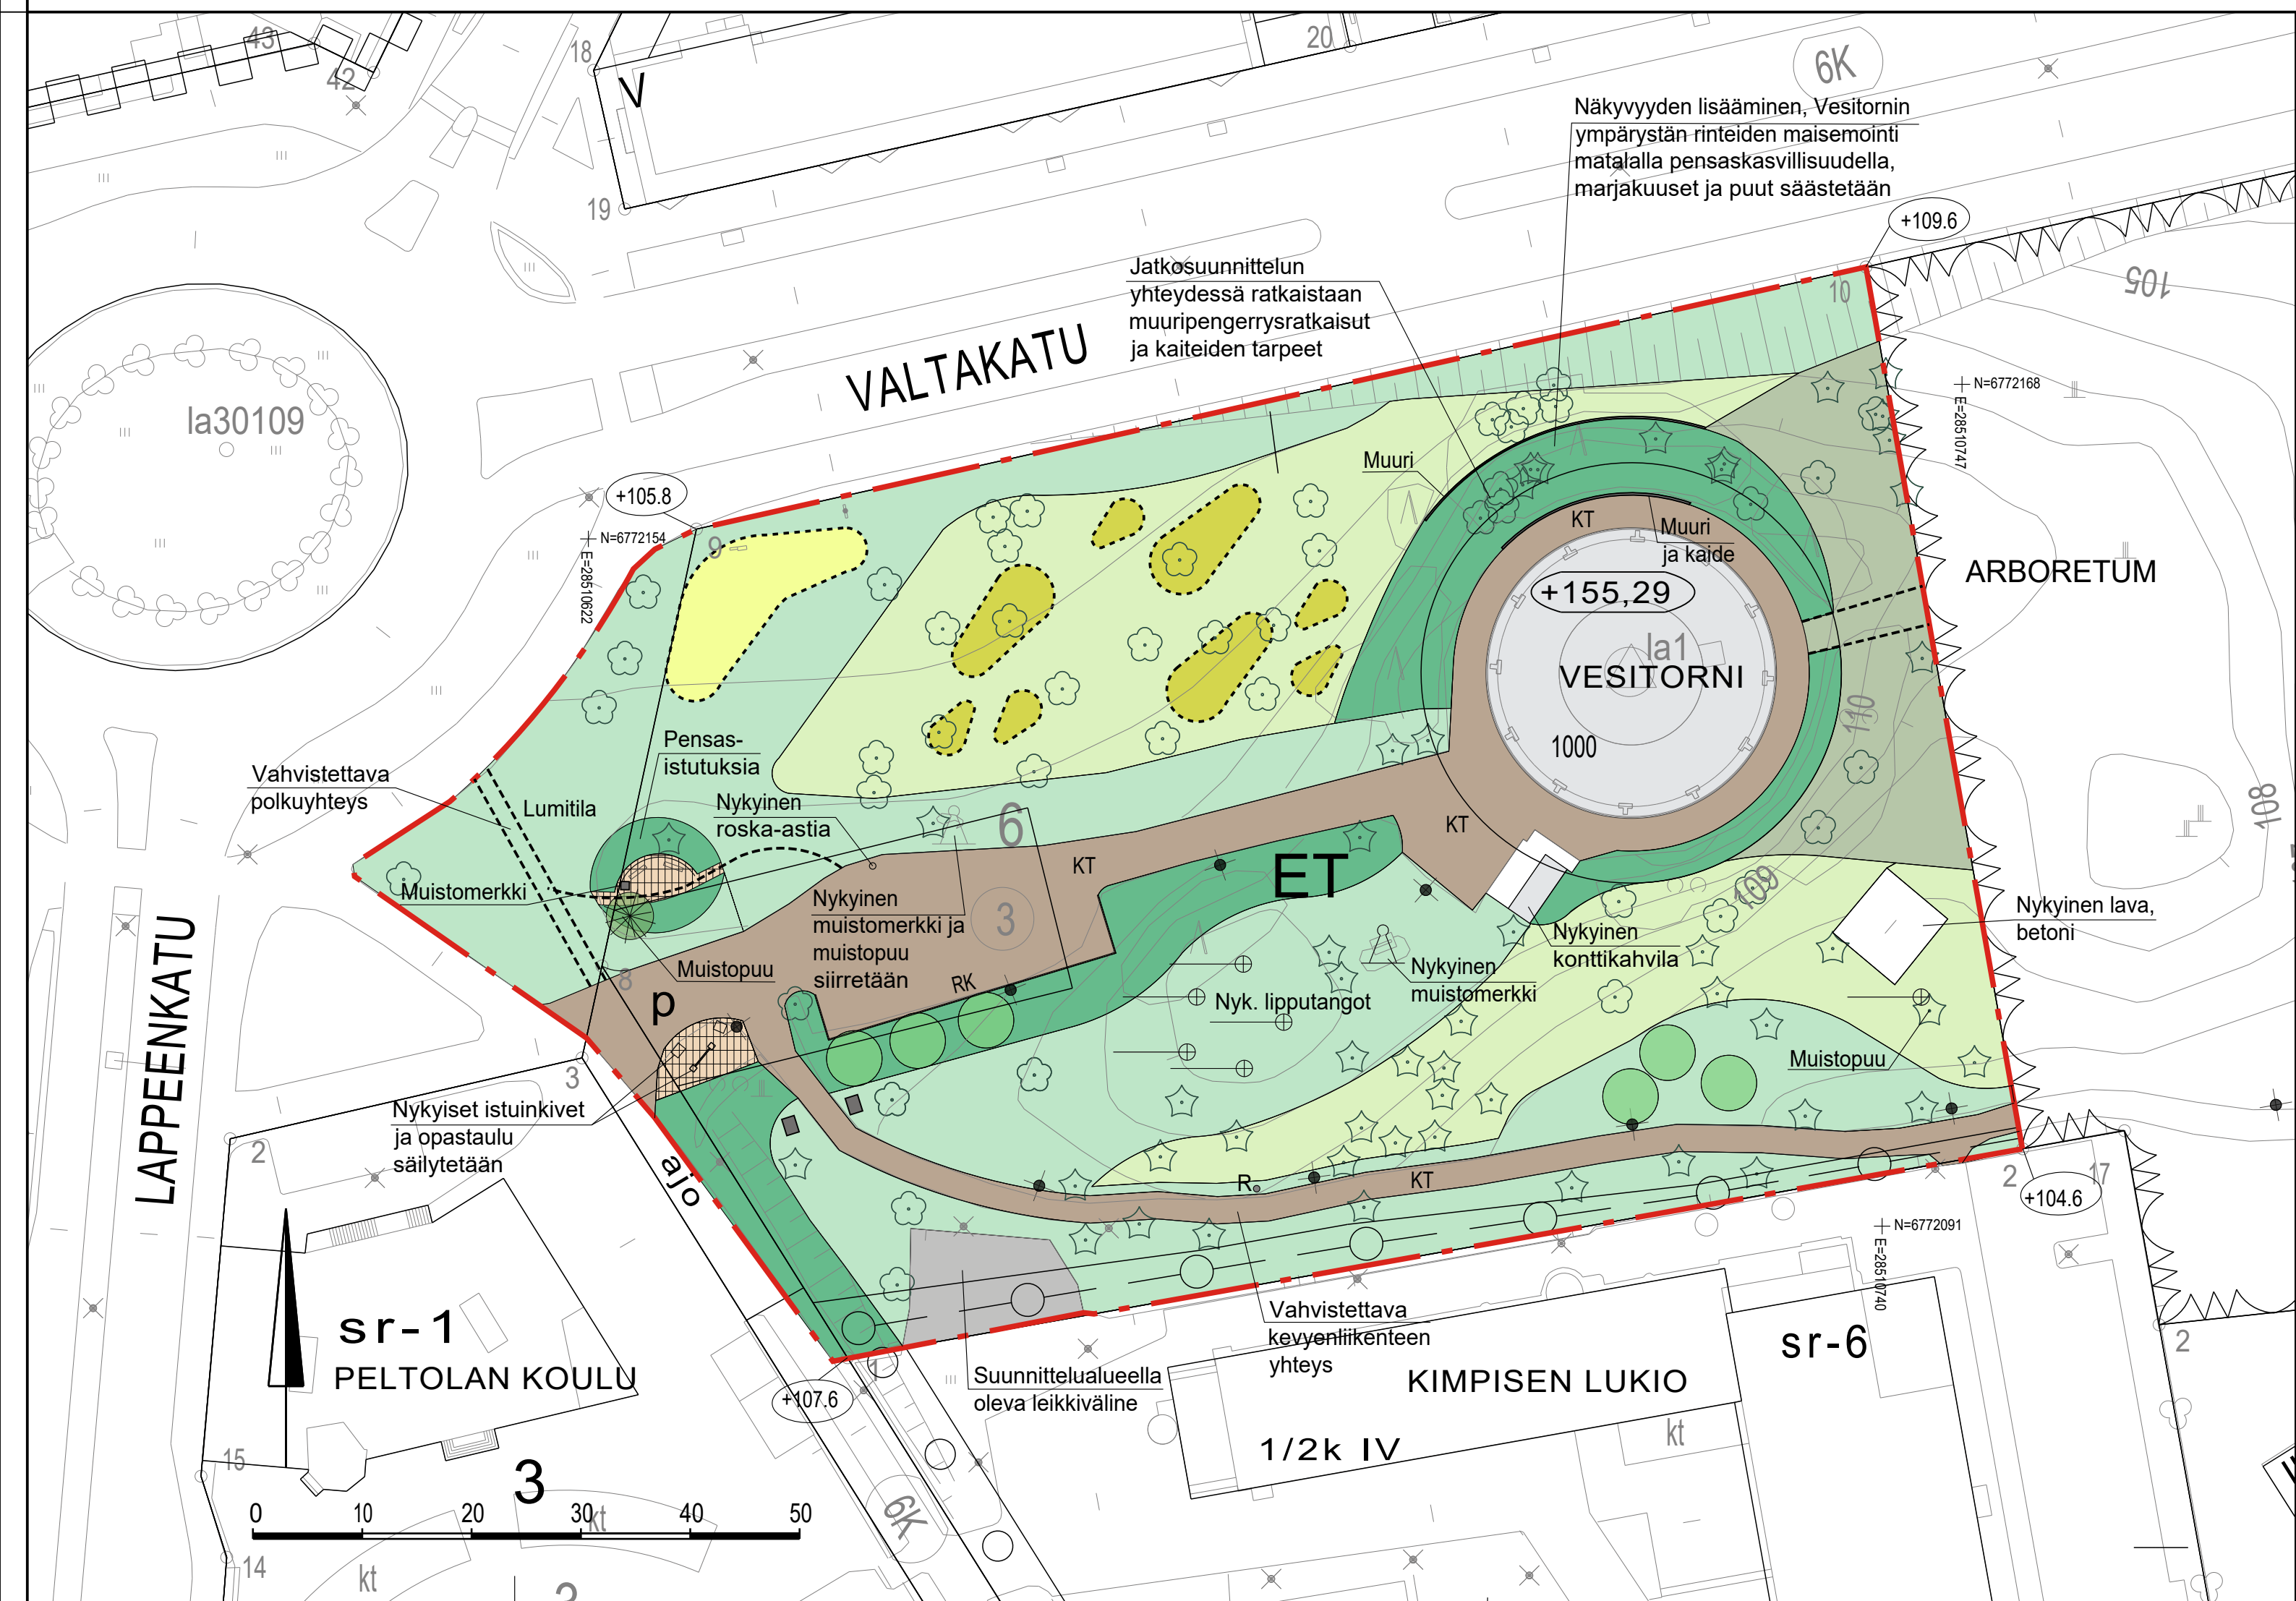

RAMS KUNNOSSAPITOLUOKAT, 1:1000

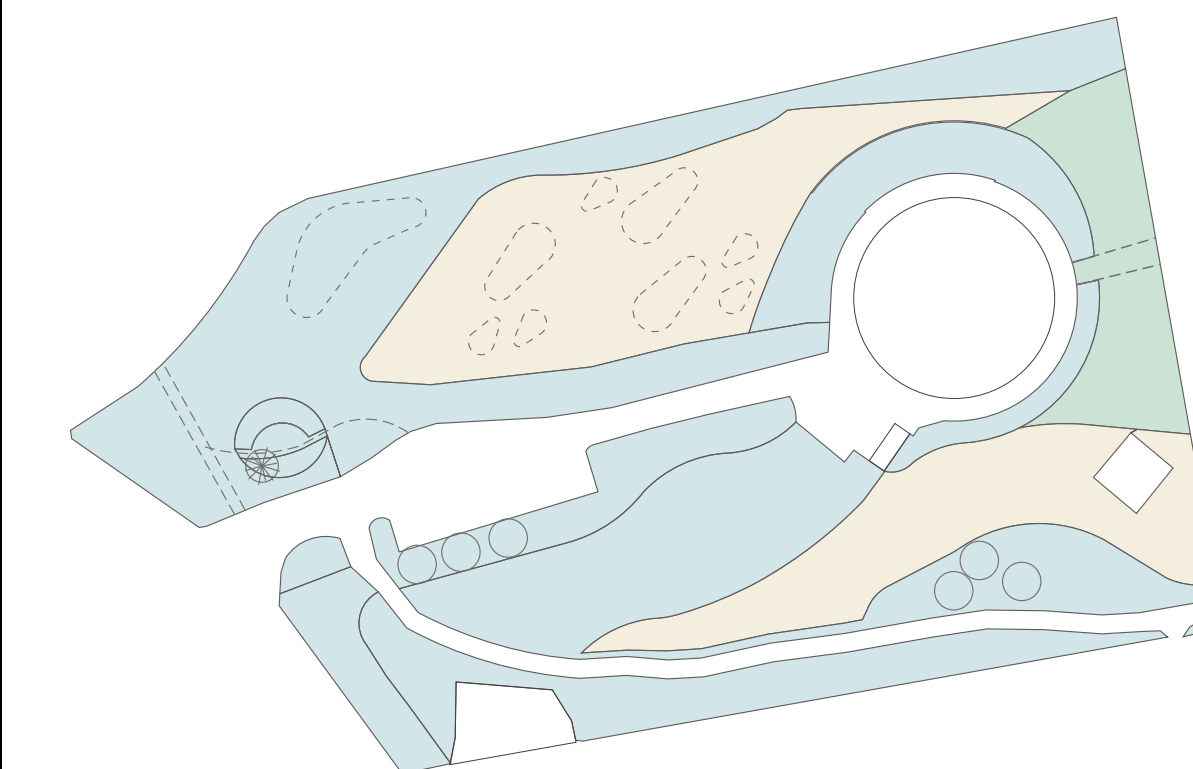

- A3 Maisemaniitty
- M1 Arvometsä
- R3 Käyttövihalue

<b>RAMBOLL</b> Ramboll Laserkatu 6 53850 Lappeenranta puh. 020 755 611 www.ramboll.fi	Suunn. ala	Työnro	Tiedosto
	Piirustusno	Piirustuksia	Muutos
hyv.	suunn.	piirt.	pvm

Muutos	Pvm	Nimi

TASOKOORDINAATISTO EUREF-FIN ( ETRS-GK28)

KORKEUSJÄRJESTELMÄ N2000

Hyväksynyt	KAKEL	Pvm	Tarkastanut	LTK	Pvm	Nimi
KOHDE/SISÄLTO						Mittakaava
ET-ALUE (VESITORNINMÄKI)						1:500
Ympäristön yleissuunnitelma						Pvm
						Piirt.
						Suunn.
						Tark.
						Liittyi piir.no
LAPPEENRANNAN KAUPUNKI KAUPUNKIKEHITYKSEN TOIMIALA Kadut ja ympäristö						Piir.no
						Muutos
						<b>301-1</b>